
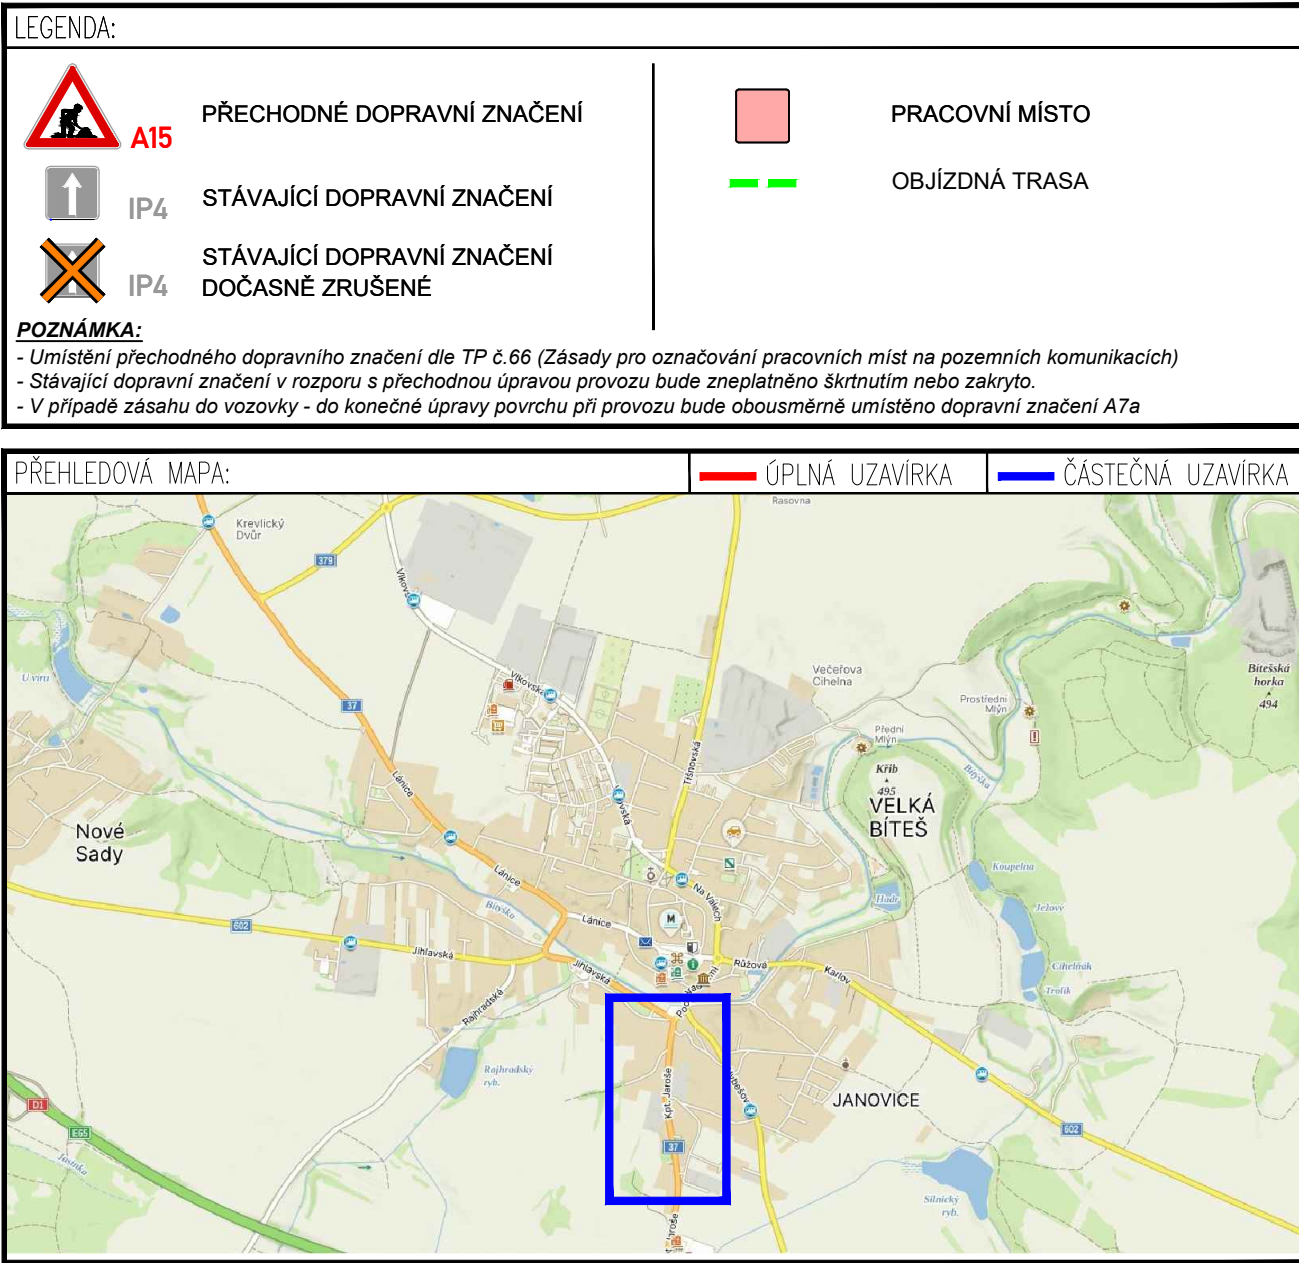
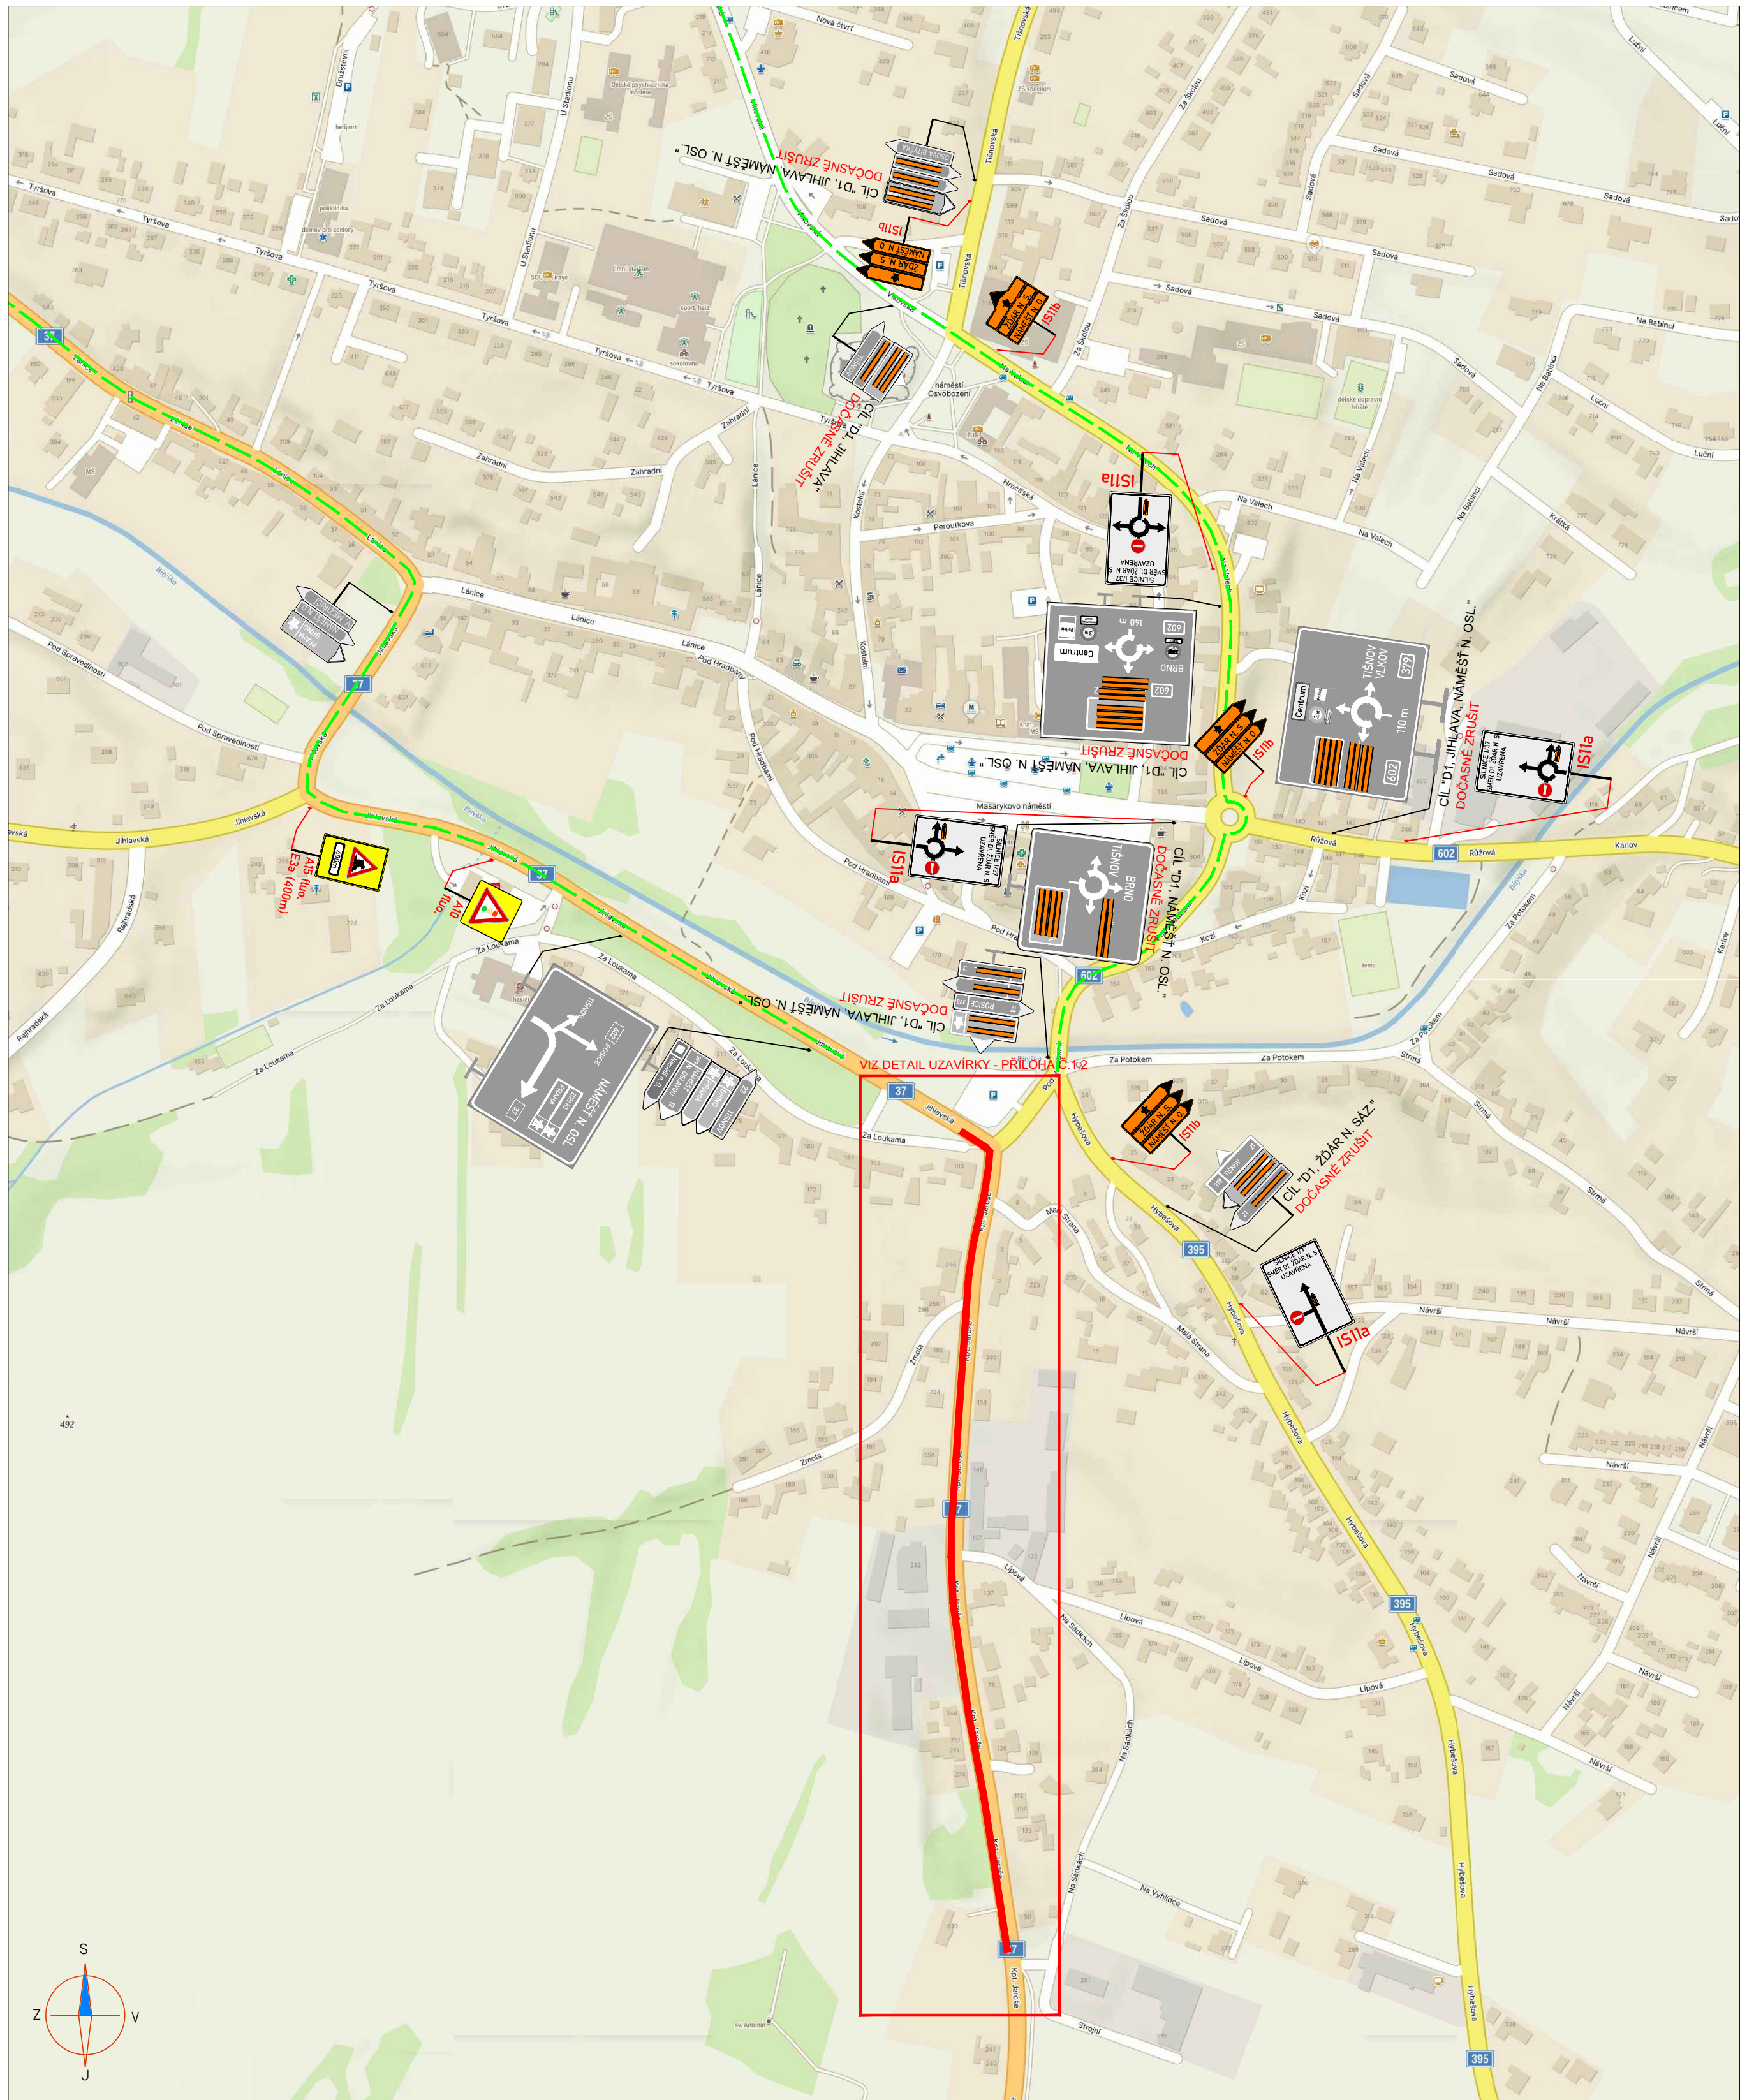
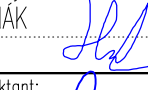
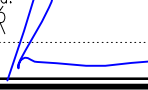
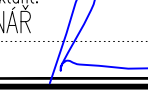


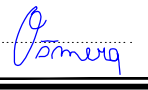

ETAPA 1A

ZNAKOM s.r.o. – OLMOUCKÁ 1177/178, 627 00 BRNO, IČO: 262 4641, TEL.: +420 602 332 710, E-MAIL: ZNAKOM@ZNAKOM.CZ, WEB: WWW.ZNAKOM.CZ			
Vypracoval: Karel HANÁK podpis: 	Zodpovědný projektant: Karel HANÁK podpis: 	Redigoval: Petr OŠMERA mob: 735 915 243 podpis: 	 ZNAKOM s.r.o., OLMOUCKÁ 1177/178, SLATINA, 627 00 BRNO
Technická kontrola: Petr BEDNÁŘ podpis: 	Vedoucí projektant: Petr BEDNÁŘ podpis: 	podpis: 	
Místo: VELKÁ BÍTEŠ	Číslo zak.: 26210166		1.1
Silnice: I/37	Formát: 297x970		
Staničení úseku: KM 148,855 – KM 149,415	Datum: 22.8.2025		
Akce:	Číslo přílohy:		
I/37 VELKÁ BÍTEŠ – OPRAVA POVRCHU VOZOVKY			
Obsah:	PŘECHODNÉ DOPRAVNÍ ZNAČENÍ		