

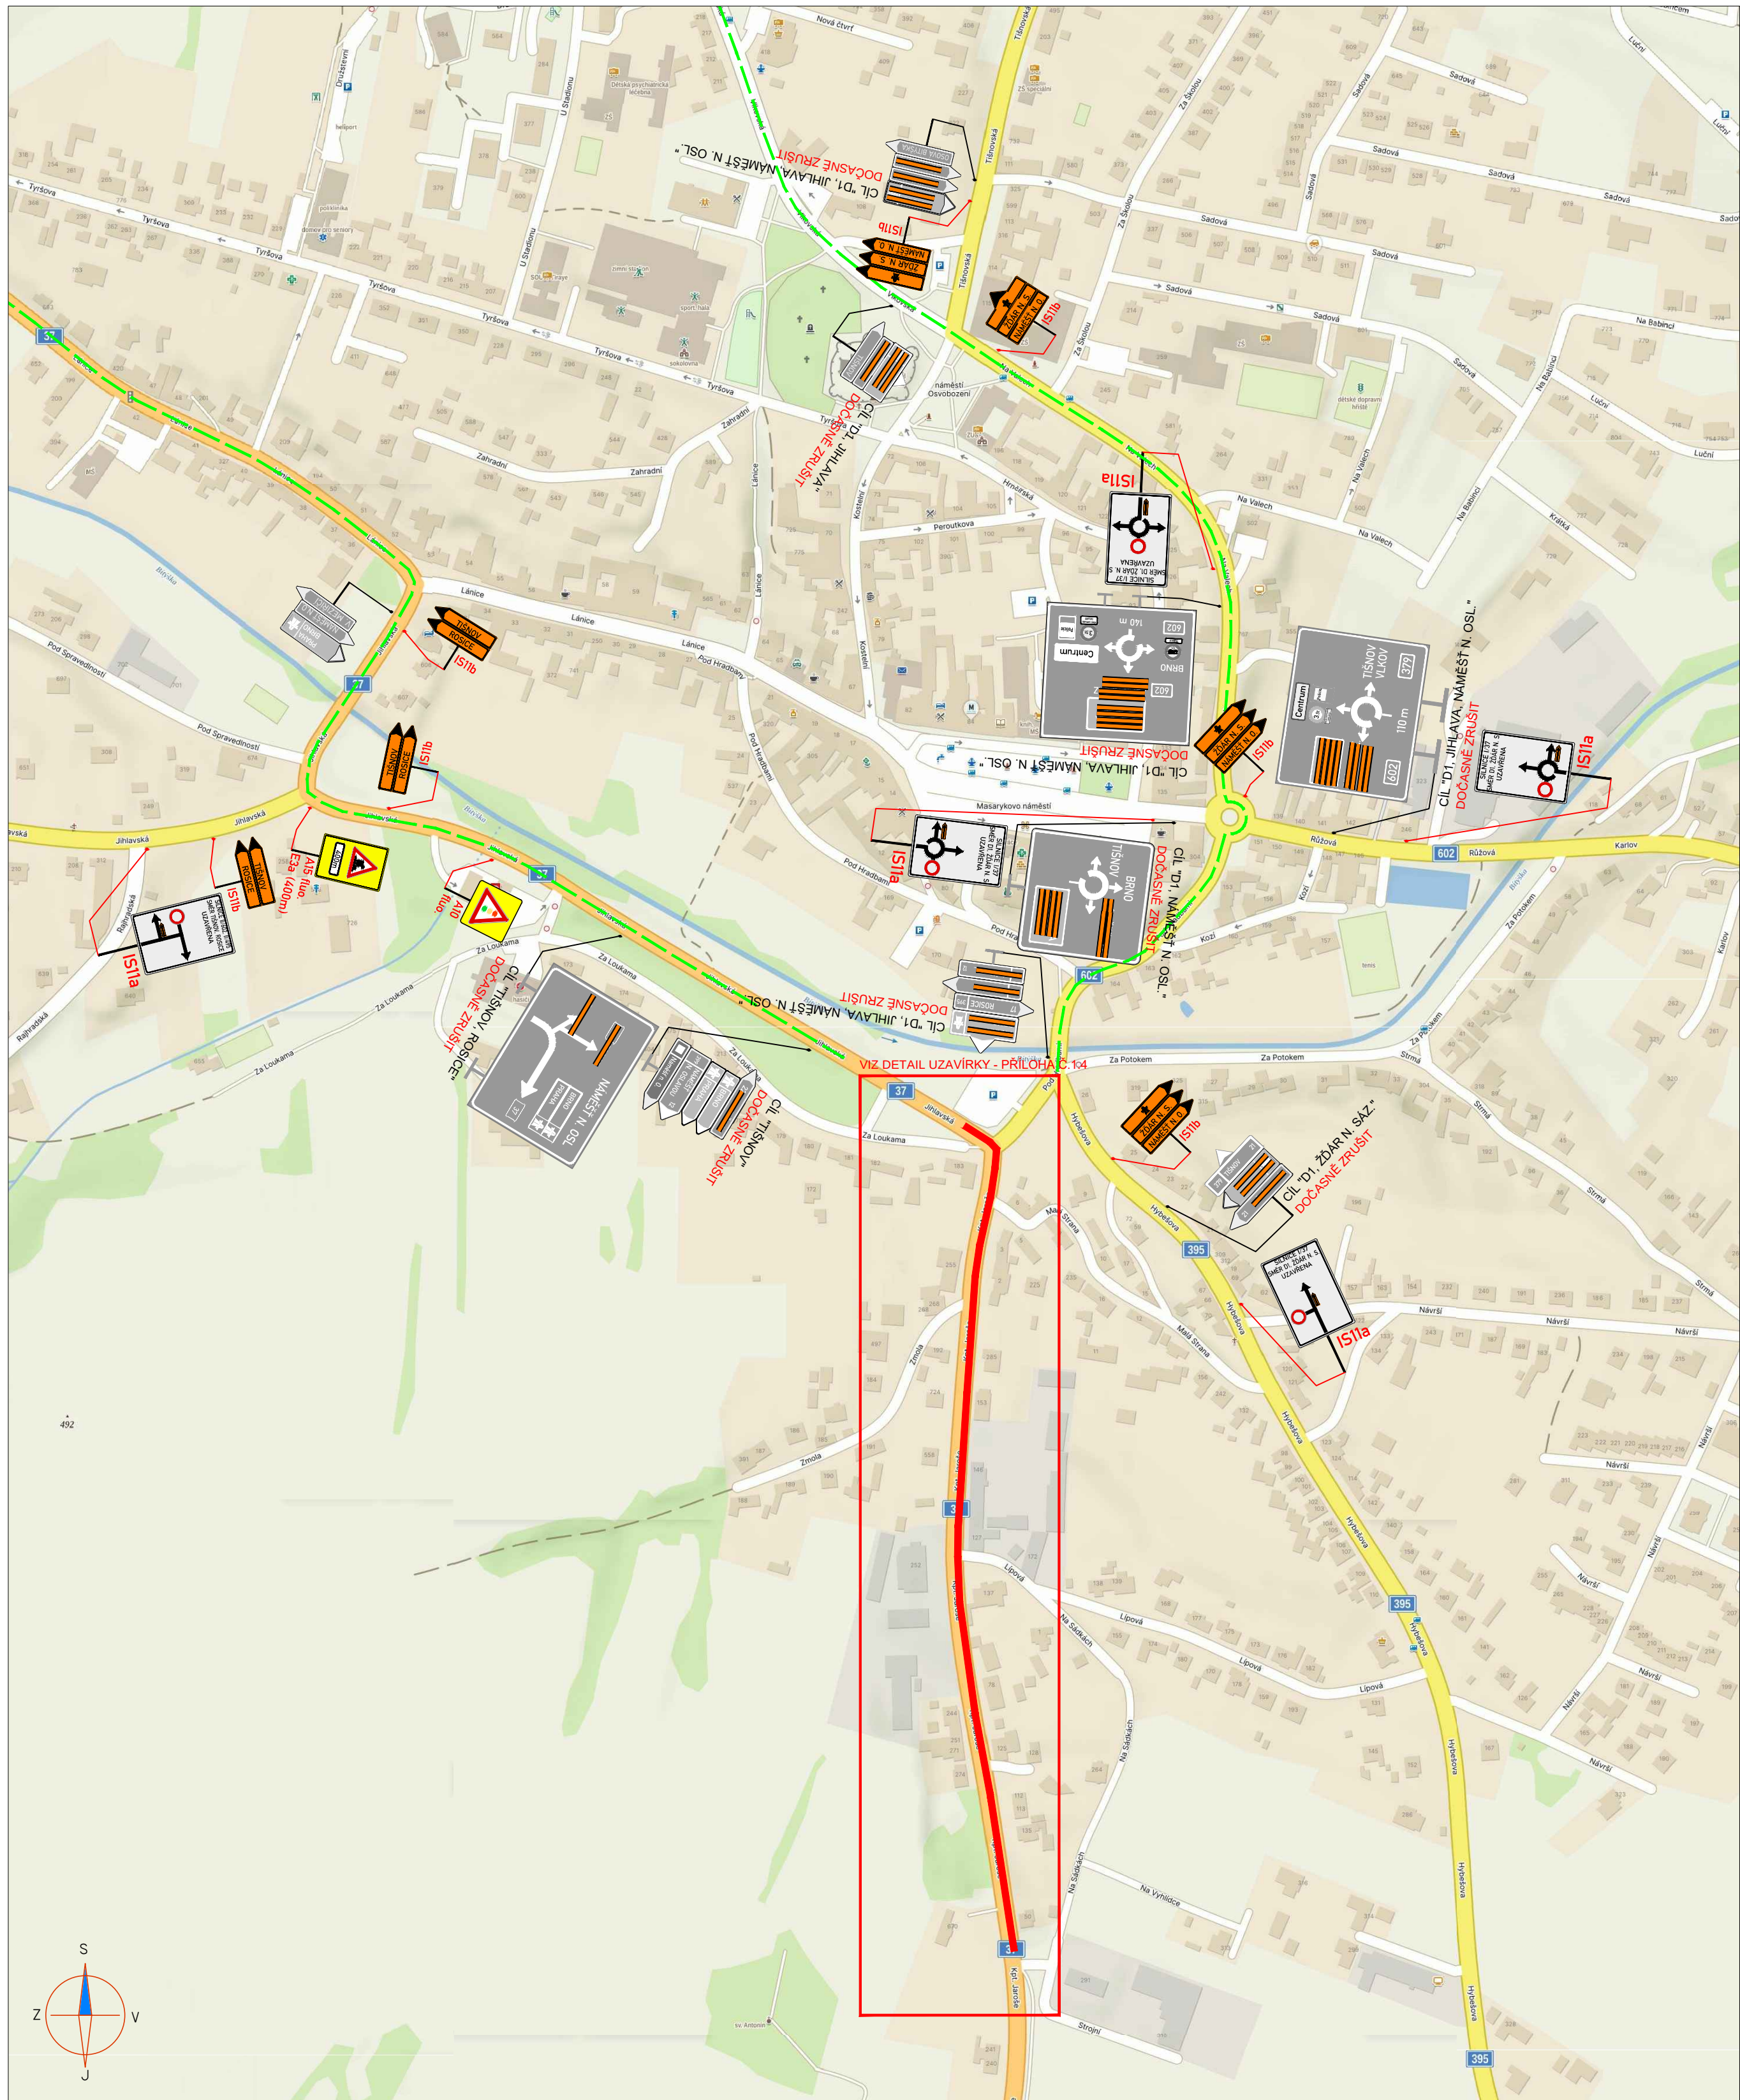


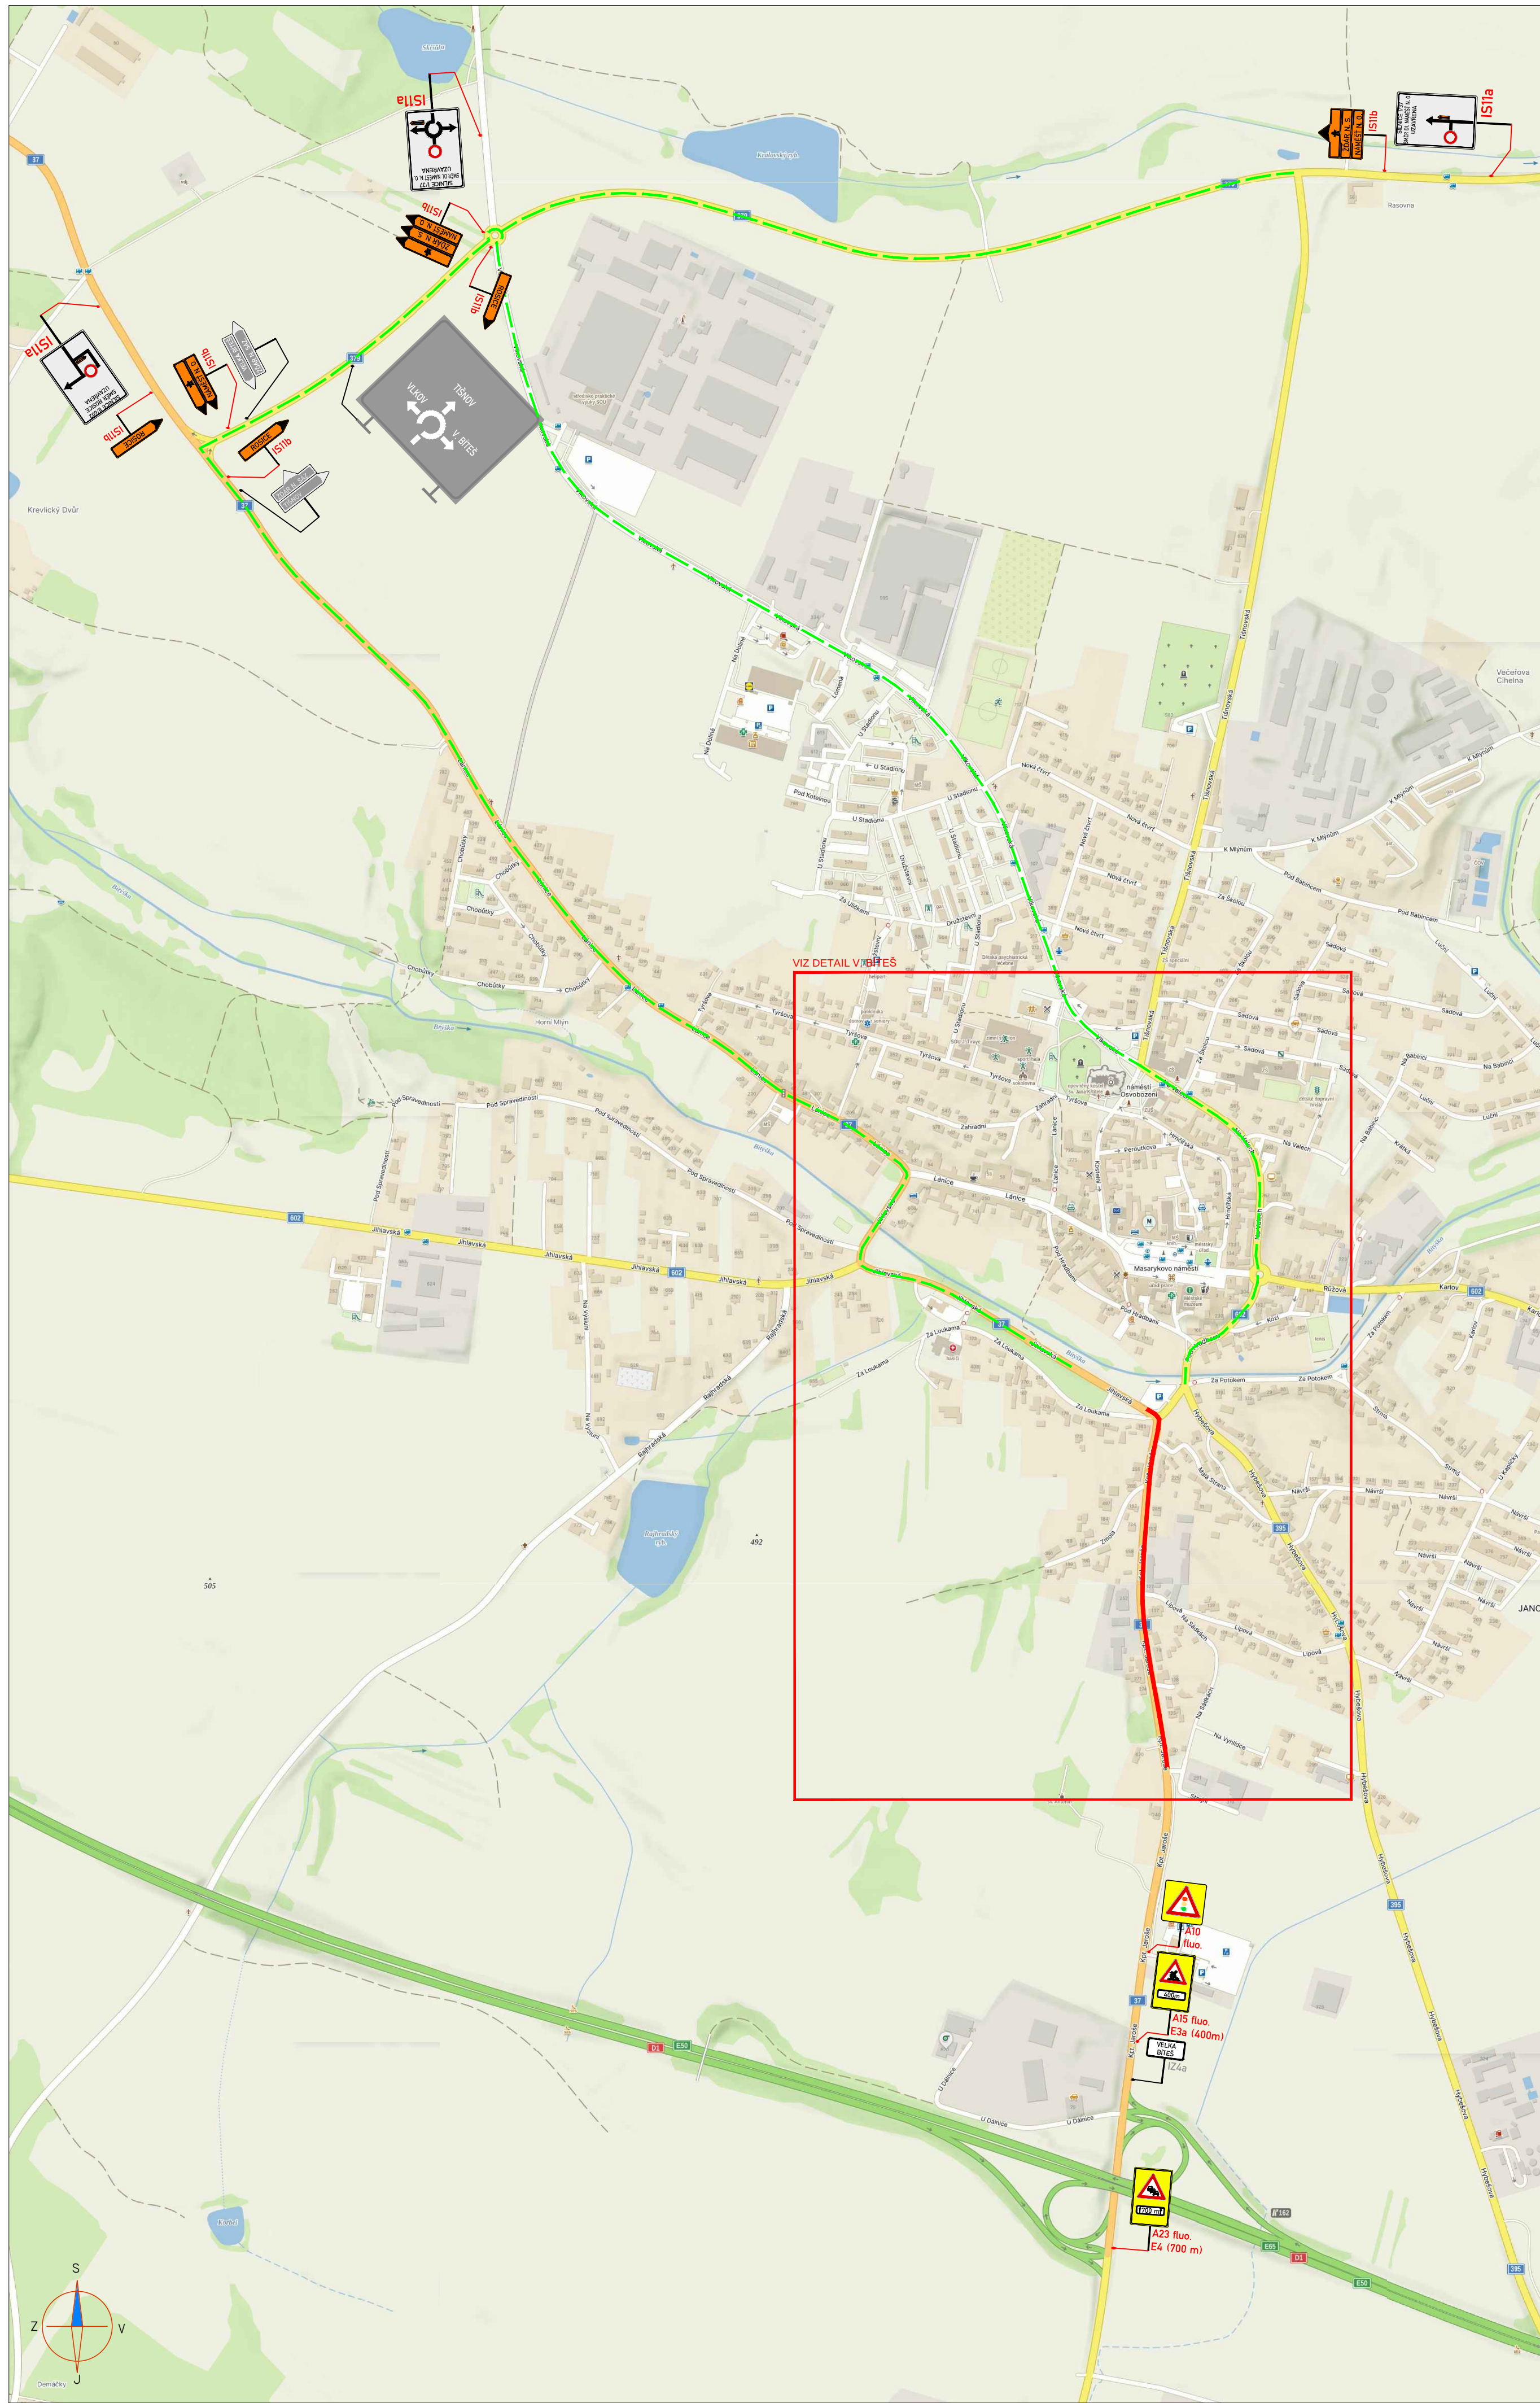

LEGENDA:

	PŘECHODNÉ DOPRAVNÍ ZNAČENÍ		PRACOVNÍ MÍSTO
	STÁVAJÍCÍ DOPRAVNÍ ZNAČENÍ		OBJÍZDNÁ TRASA
	STÁVAJÍCÍ DOPRAVNÍ ZNAČENÍ DOČASNĚ ZRUŠENÉ		

POZNÁMKA:
- Umístění přechodného dopravního značení dle TP 6 66 (Zásady pro označování pracovních míst na pozemních komunikacích)
- Stávající dopravní značení v rozporu s přechodnou úpravou provozu bude zrušeno nebo zakryto.
- V případě záahu do vozovky - do konečné úpravy povrchu při provozu bude obousměrně umístěno dopravní značení A7a

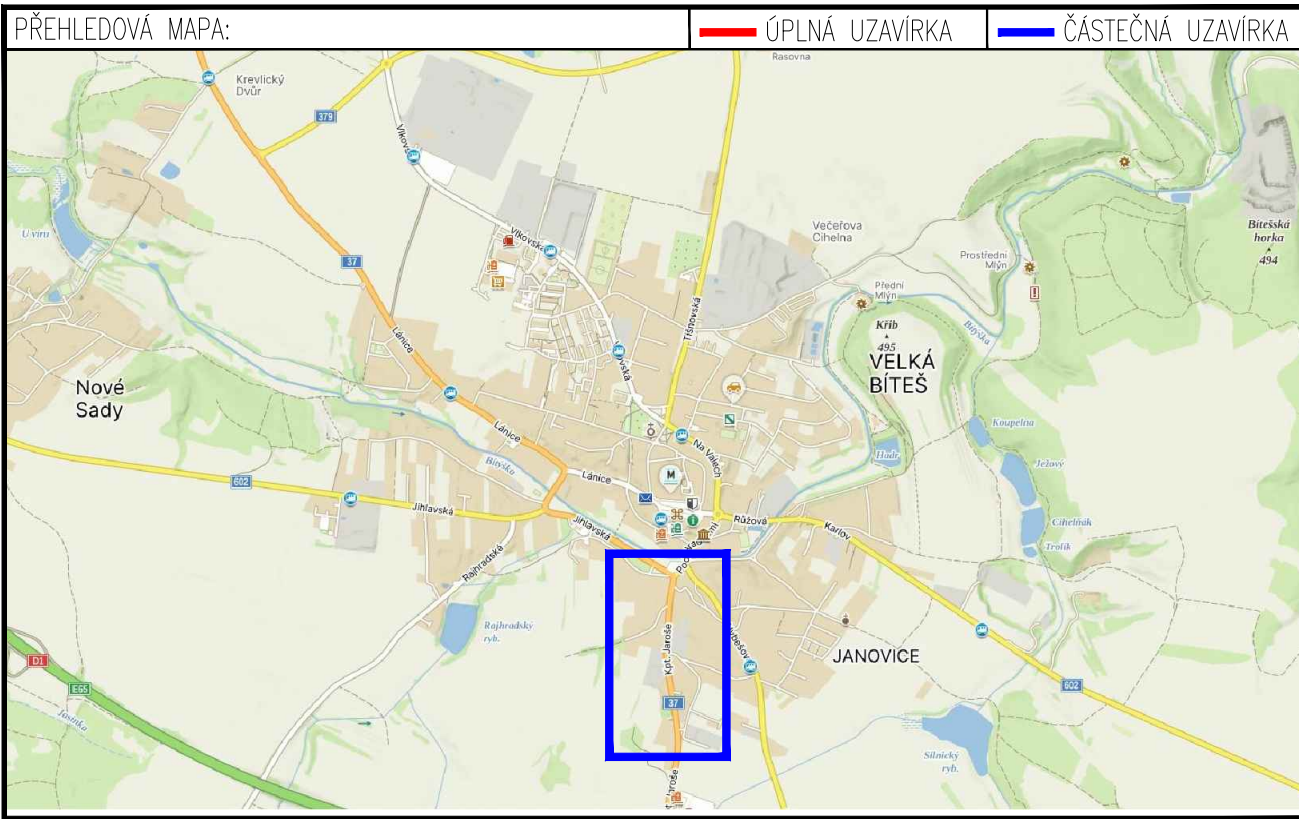

ETAPA 1B

ZNAKOM s.r.o. – OLOMOUČSKÁ 1177/178, 627 00 BRNO, IČO: 2626 4641, TEL.: +420 602 332 710, E-MAIL: ZNAKOM@ZNAKOM.CZ, WEB: WWW.ZNAKOM.CZ			
Vypracoval: Karel HANÁK podpis:	Zodpovědný projektant: Karel HANÁK podpis:	Redigoval: Petr OŠMERA mob: 735 015 243 podpis:	
Technická kontrola: Petr BEDNÁŘ podpis:	Vedoucí projektant: Petr BEDNÁŘ podpis:		
ZNAKOM s.r.o. – OLOMOUČSKÁ 1177/178, SATKATA, 627 00 BRNO			
Místo: VELKÁ BÍTEŠ			Číslo zak.: 26210166
Silnice: I/37			Formát: 297x970
Staničení úseku: KM 148,855 – KM 149,415			Datum: 22.8.2025
Akce: I/37 VELKÁ BÍTEŠ – OPRAVA POVRCHU VOZOVKY			Číslo přílohy:
Obsah: PŘECHODNÉ DOPRAVNÍ ZNAČENÍ			1.3