


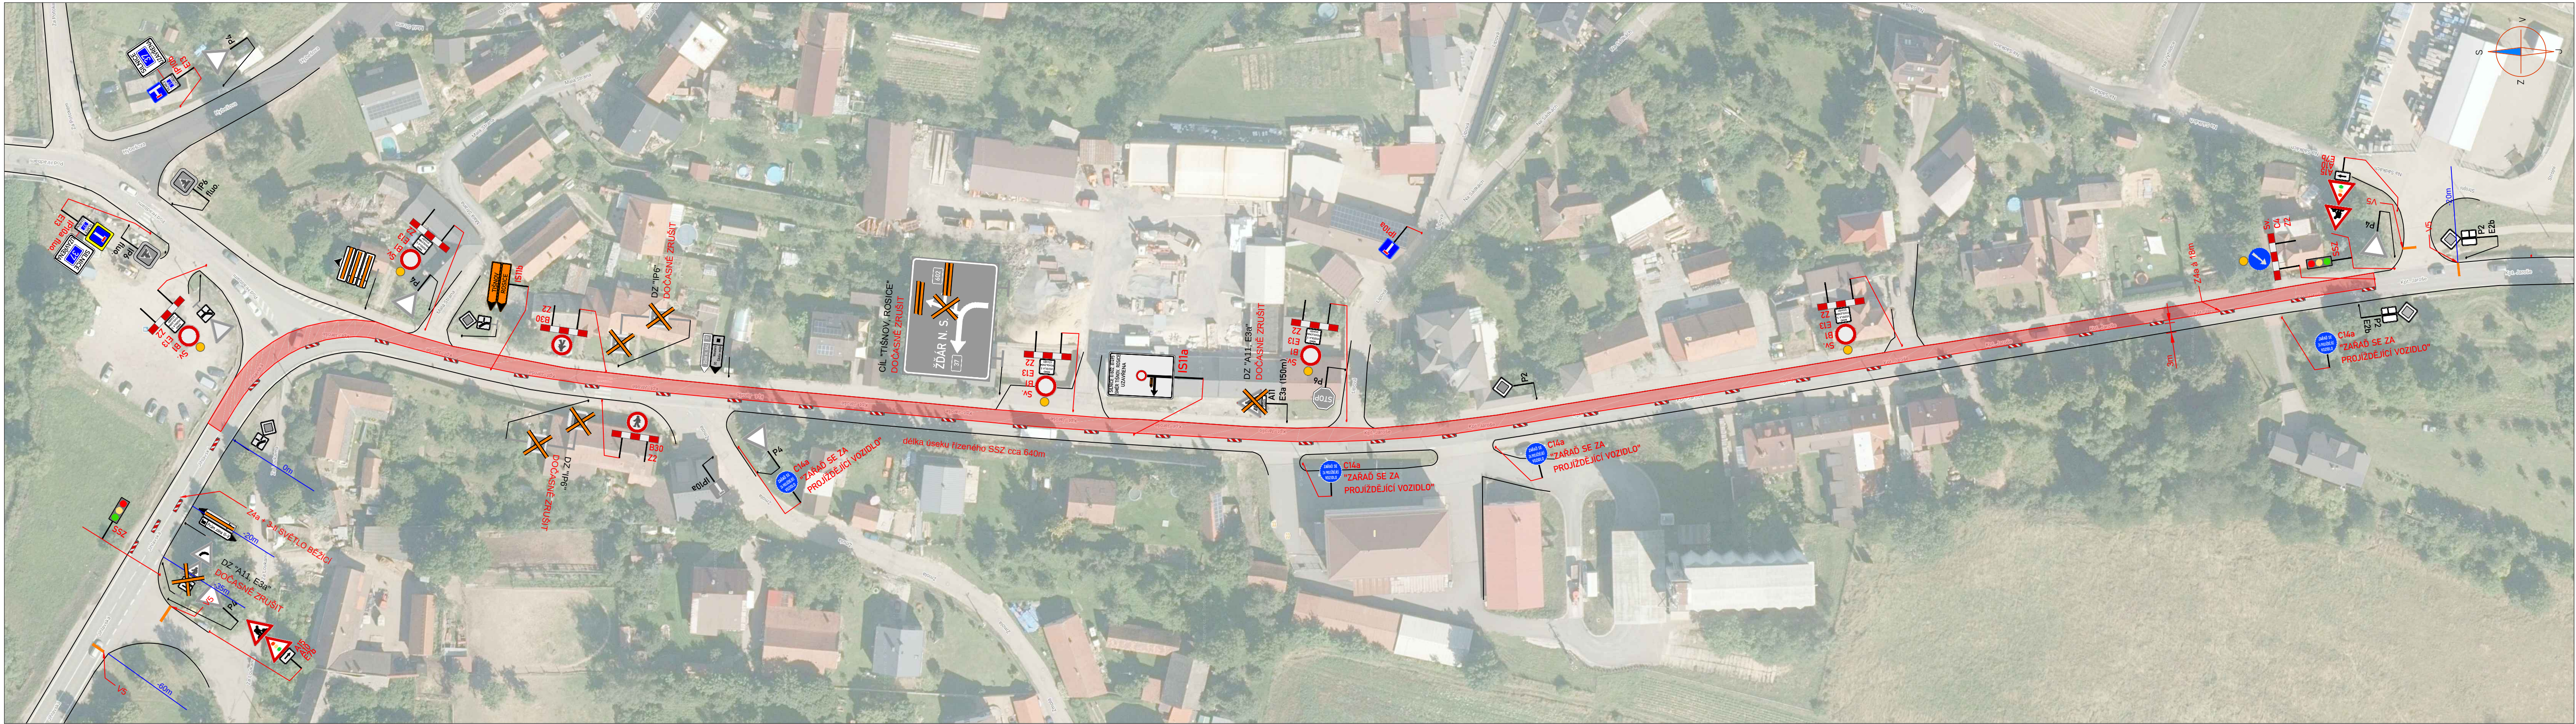

LEGENDA:


A15 PŘECHODNÉ DOPRAVNÍ ZNAČENÍ

IP4 STÁVAJÍCÍ DOPRAVNÍ ZNAČENÍ

IP4 STÁVAJÍCÍ DOPRAVNÍ ZNAČENÍ DOČASNĚ ZRUŠENÉ

PRACOVNÍ MÍSTO

POZNÁMKA:
- Umístění přechodného dopravního značení dle TP č.66 (Zásady pro označování pracovních míst na pozemních komunikacích)
- Stávající dopravní značení v rozporu s přechodnou úpravou provozu bude zneplatněno škrtnutím nebo zakryto.
- V případě zásahu do vozovky - do konečné úpravy povrchu při provozu bude obousměrně umístěno dopravní značení A7a

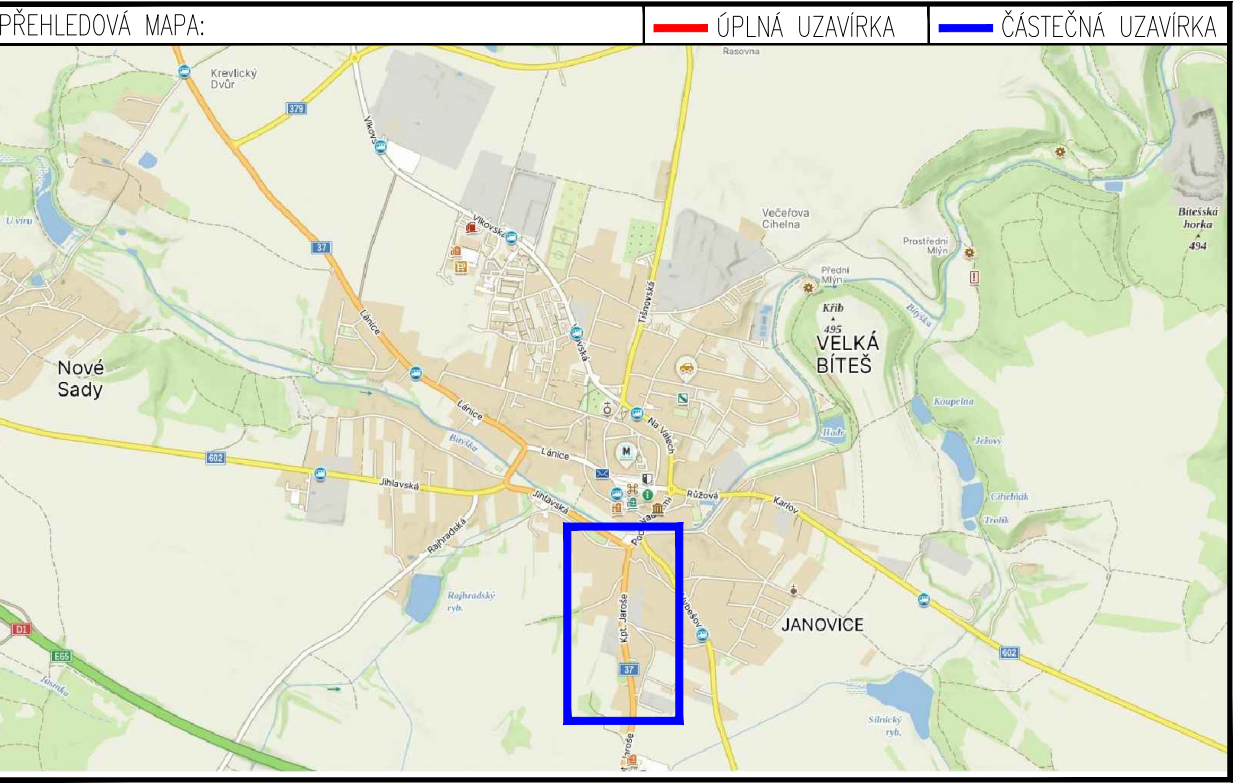

ETAPA 1B - DETAIL UZAVÍRKY

ZNAKOM s.r.o. – OLMOUČKÁ 1177/178, 627 00 BRNO, IČO: 2626 4641, TEL.: +420 602 332 710, E-MAIL: ZNAKOM@ZNAKOM.CZ, WEB: WWW.ZNAKOM.CZ			
Vypracoval: Karel HANÁK podpis:	Zodpovědný projektant: Karel HANÁK podpis:	Reditel: Petr OŠMERA mob: 725 015 243 podpis:	
Technická kontrola: Petr BEDNÁŘ podpis:	Vedoucí projektant: Petr BEDNÁŘ podpis:		
Místo: VELKÁ BÍTEŠ Silnice: I/37 Staničení úseku: KM 148,855 – KM 149,415 Akce: I/37 VELKÁ BÍTEŠ – OPRAVA POVRCHU VOZOVKY Obsah: PŘECHODNÉ DOPRAVNÍ ZNAČENÍ			
Číslo zak.: 26210166 Formát: 297x1090 Datum: 22.8.2025 Číslo přílohy: 1.4			