
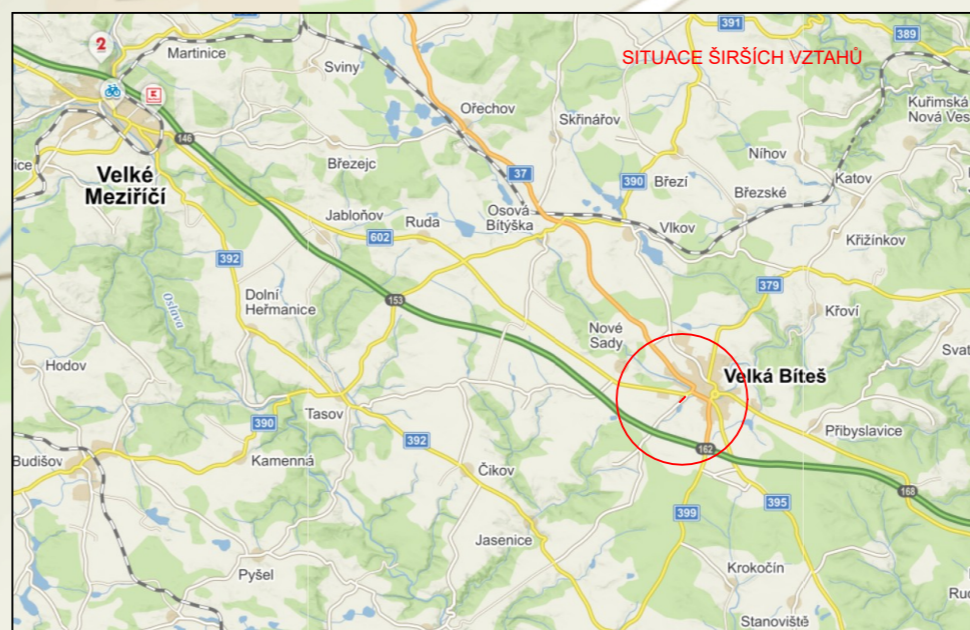


LEGENDA (situace)

- B 228 PŘECHODNÉ DOPRAVNÍ ZNAČENÍ
- B 244 STÁVAJÍCÍ DOPRAVNÍ ZNAČENÍ
- B 246 STÁVAJÍCÍ DOPRAVNÍ ZNAČENÍ - DOČASNĚ ZNEPLATNĚNÉ

1) Veškeré dopravní značení bude realizováno v souladu s TP č.66
2) Stávající dopravní značení v rozporu se značením bude zakryto, zneplatněno

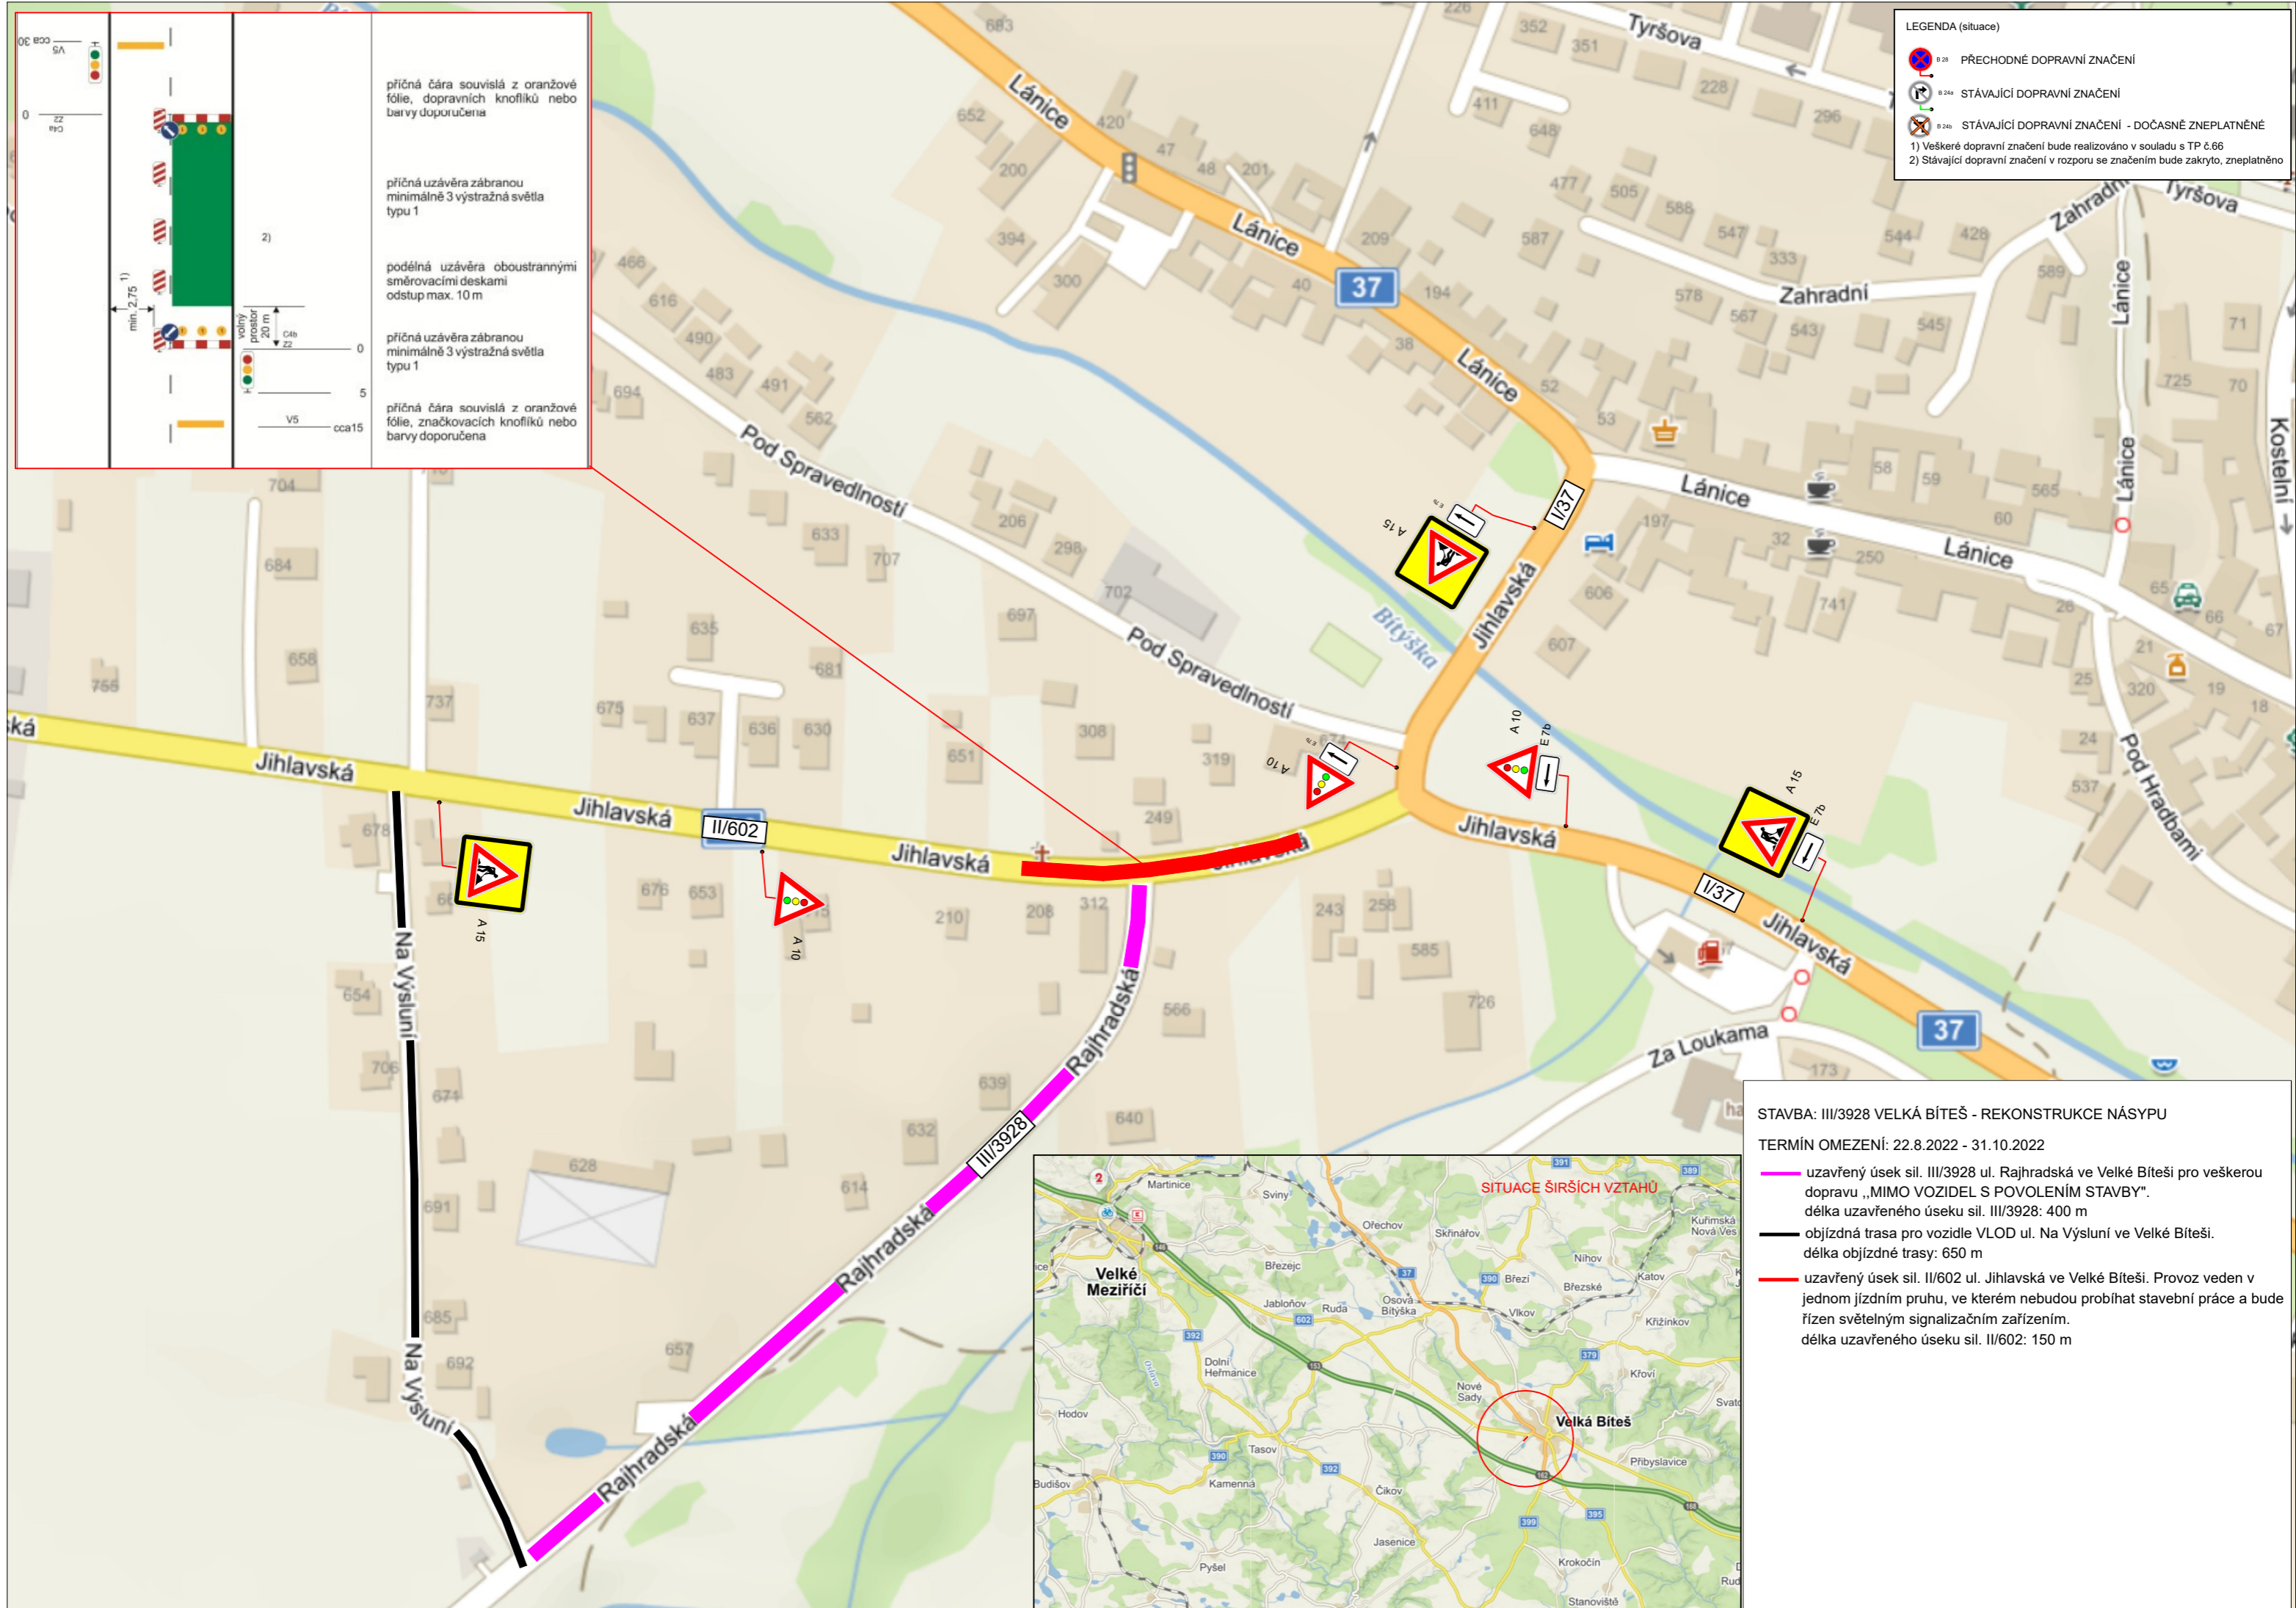

STAVBA: III/3928 VELKÁ BÍTEŠ - REKONSTRUKCE NÁSPYU
TERMÍN OMEZENÍ: 22.8.2022 - 31.10.2022

- uzavřený úsek sil. III/3928 ul. Rajhradská ve Velké Bíteši pro veškerou dopravu „MIMO VOZIDEL S POVOLENÍM STAVBY“. délka uzavřeného úseku sil. III/3928: 400 m
- objíždná trasa pro vozidla VL0D ul. Na Výsluní ve Velké Bíteši. délka objíždné trasy: 650 m
- uzavřený úsek sil. II/602 ul. Jihlavská ve Velké Bíteši. Provoz veden v jednom jízdním pruhu, ve kterém nebudou probíhat stavební práce a bude řízen světelným signalizačním zařízením. délka uzavřeného úseku sil. II/602: 150 m