



č.8

AKCE č.1

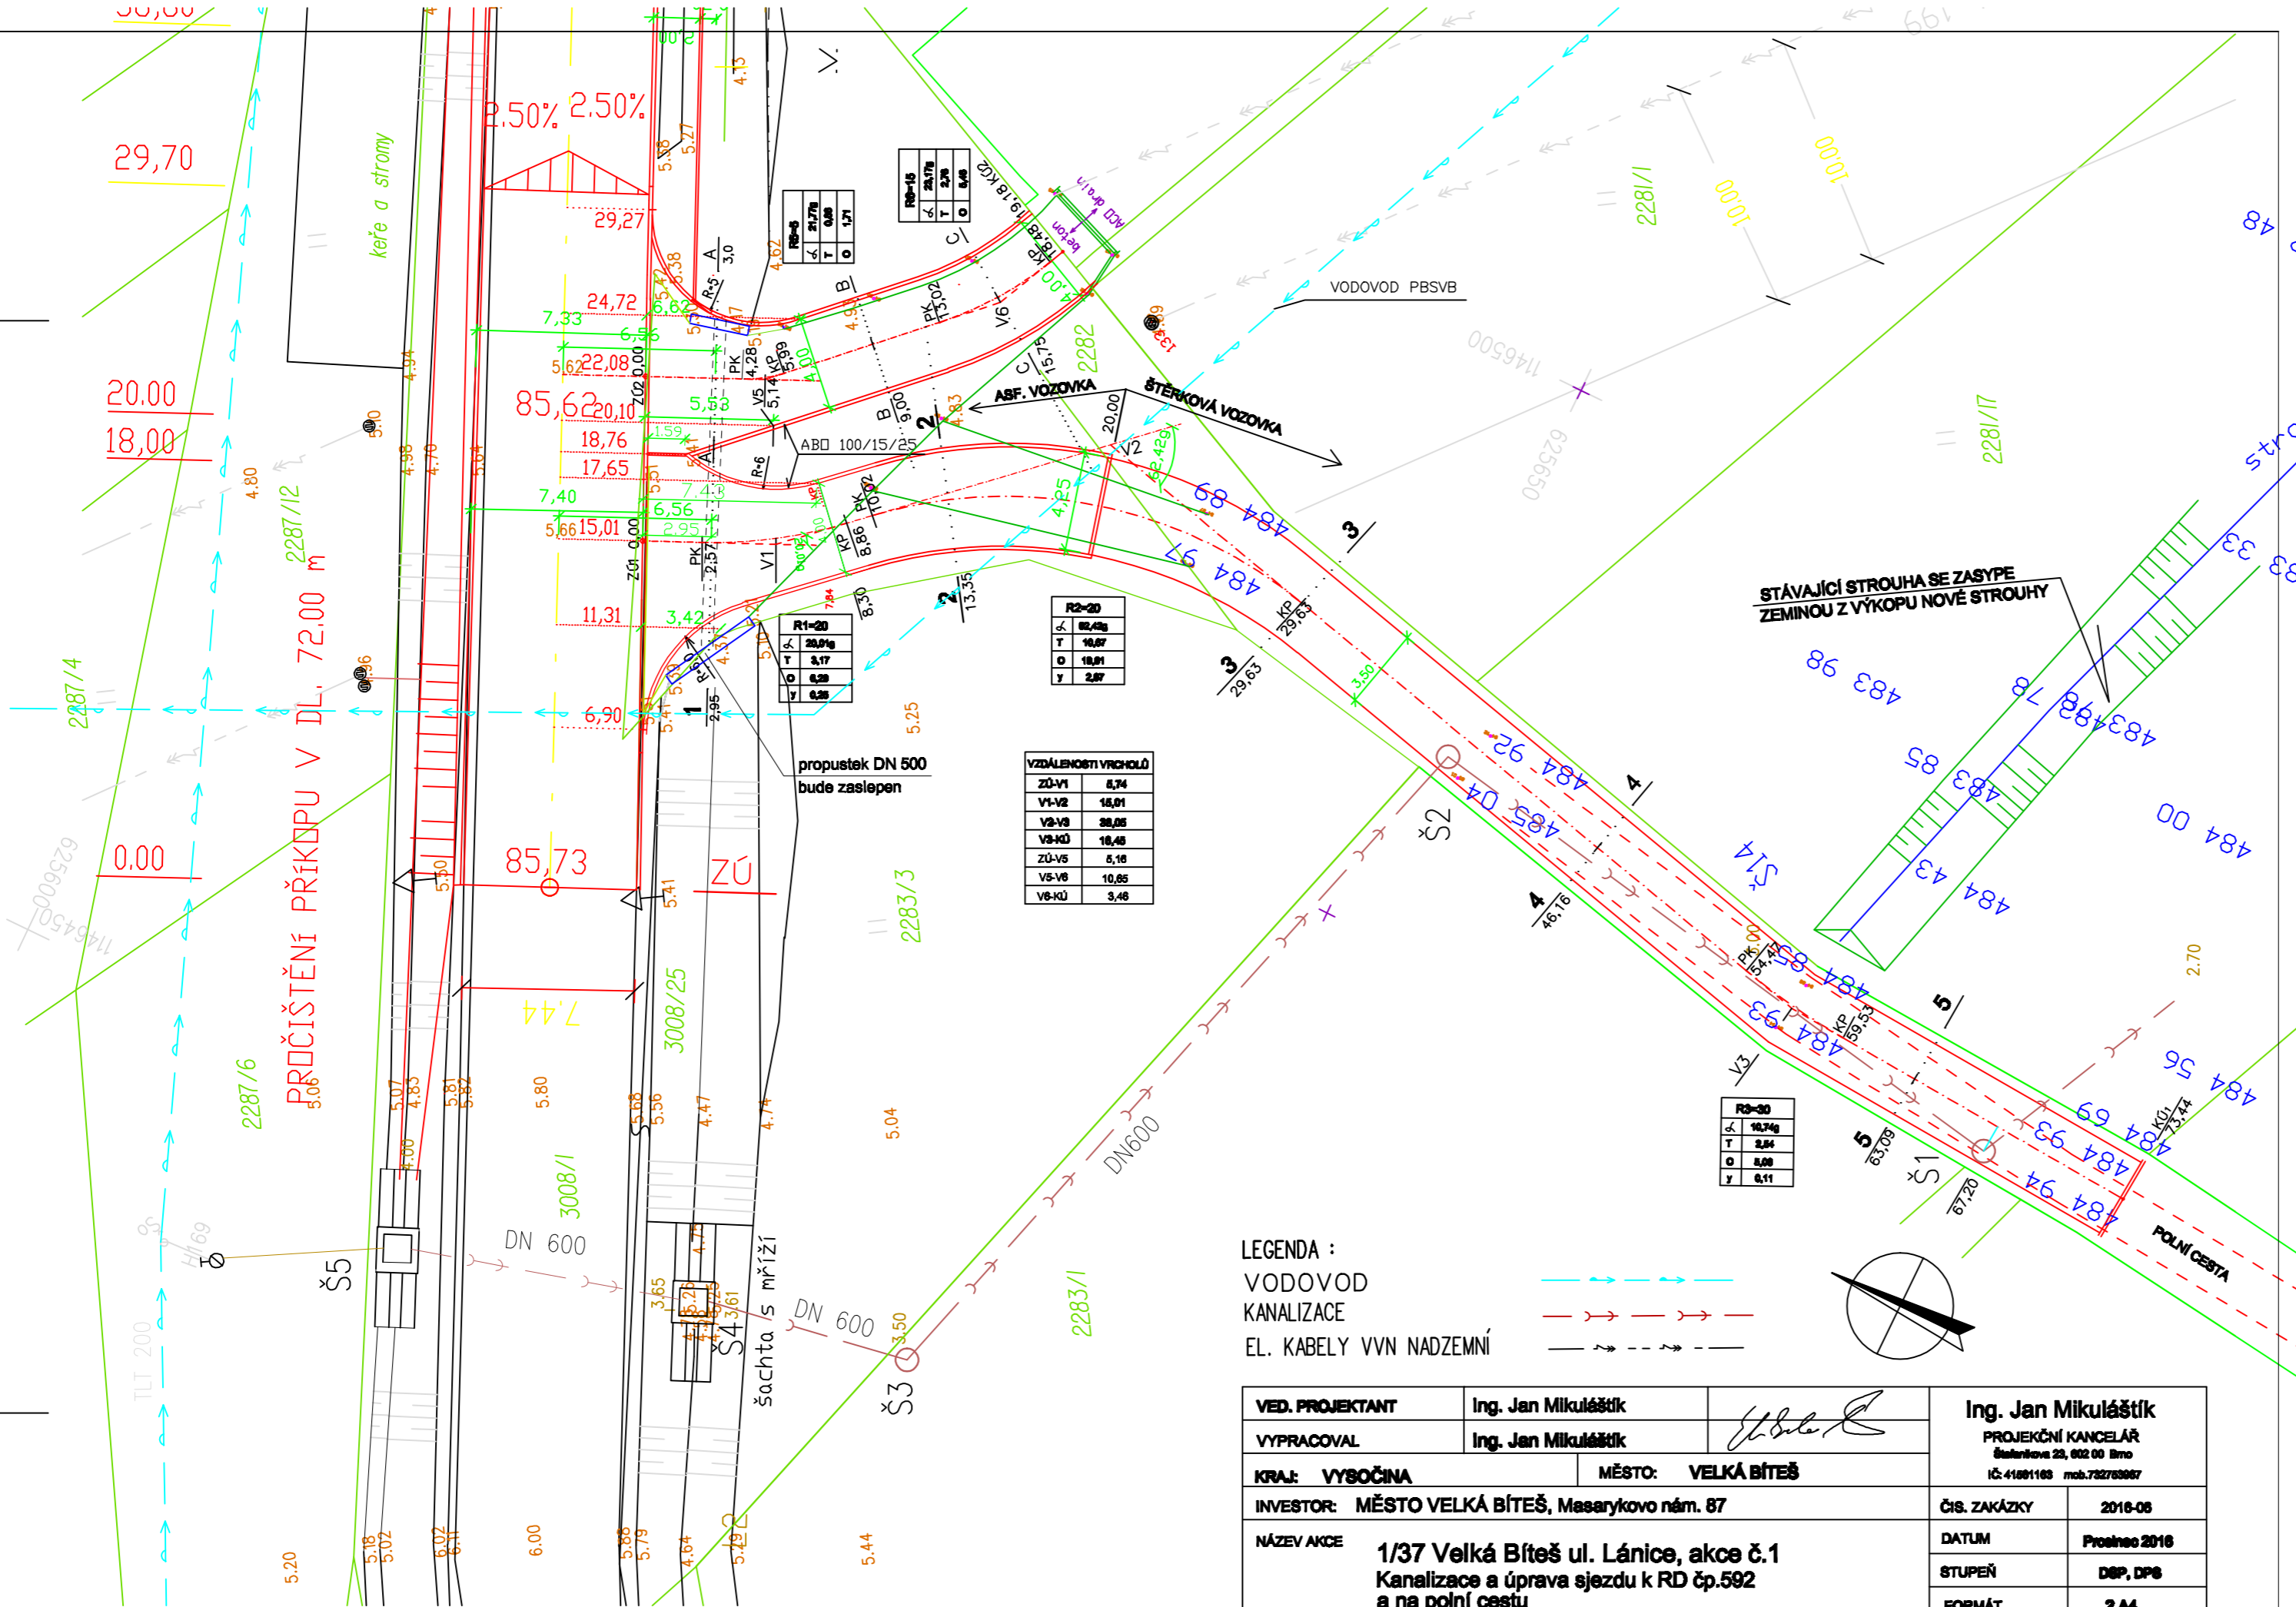

- LEGENDA :
- VODOVOD
  - KANALIZACE
  - EL. KABELY VVN NADZEMNÍ

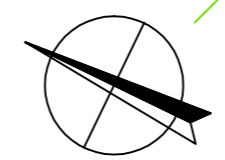

VED. PROJEKTANT	Ing. Jan Mikuláščík		Ing. Jan Mikuláščík	
VYPRACOVAL	Ing. Jan Mikuláščík		PROJEKČNÍ KANCELÁŘ	
KRAJ:	VYSOČINA	MĚSTO:	VELKÁ BÍTEŠ	
INVESTOR:	MĚSTO VELKÁ BÍTEŠ, Masarykovo nám. 87		Čís. ZAKÁZKY	2016-06
NÁZEV AKCE	1/37 Velká Bíteš ul. Lánice, akce č.1 Kanalizace a úprava sjezdu k RD čp.592 a na polní cestu		DATUM	Prosince 2016
	SO 02 ÚPRAVA SJEZDŮ		STUPEŇ	DOP, DPO
	SITUACE SJEZDU + VYTÝČENÍ		FORMÁT	A4
			MĚŘÍTKO	Čís. PŘÍLOHY
			1:250	1