


Akce č.1

Akce č.8

R=3500

-0.485% dl.51.29  
1.424% dl.108.224

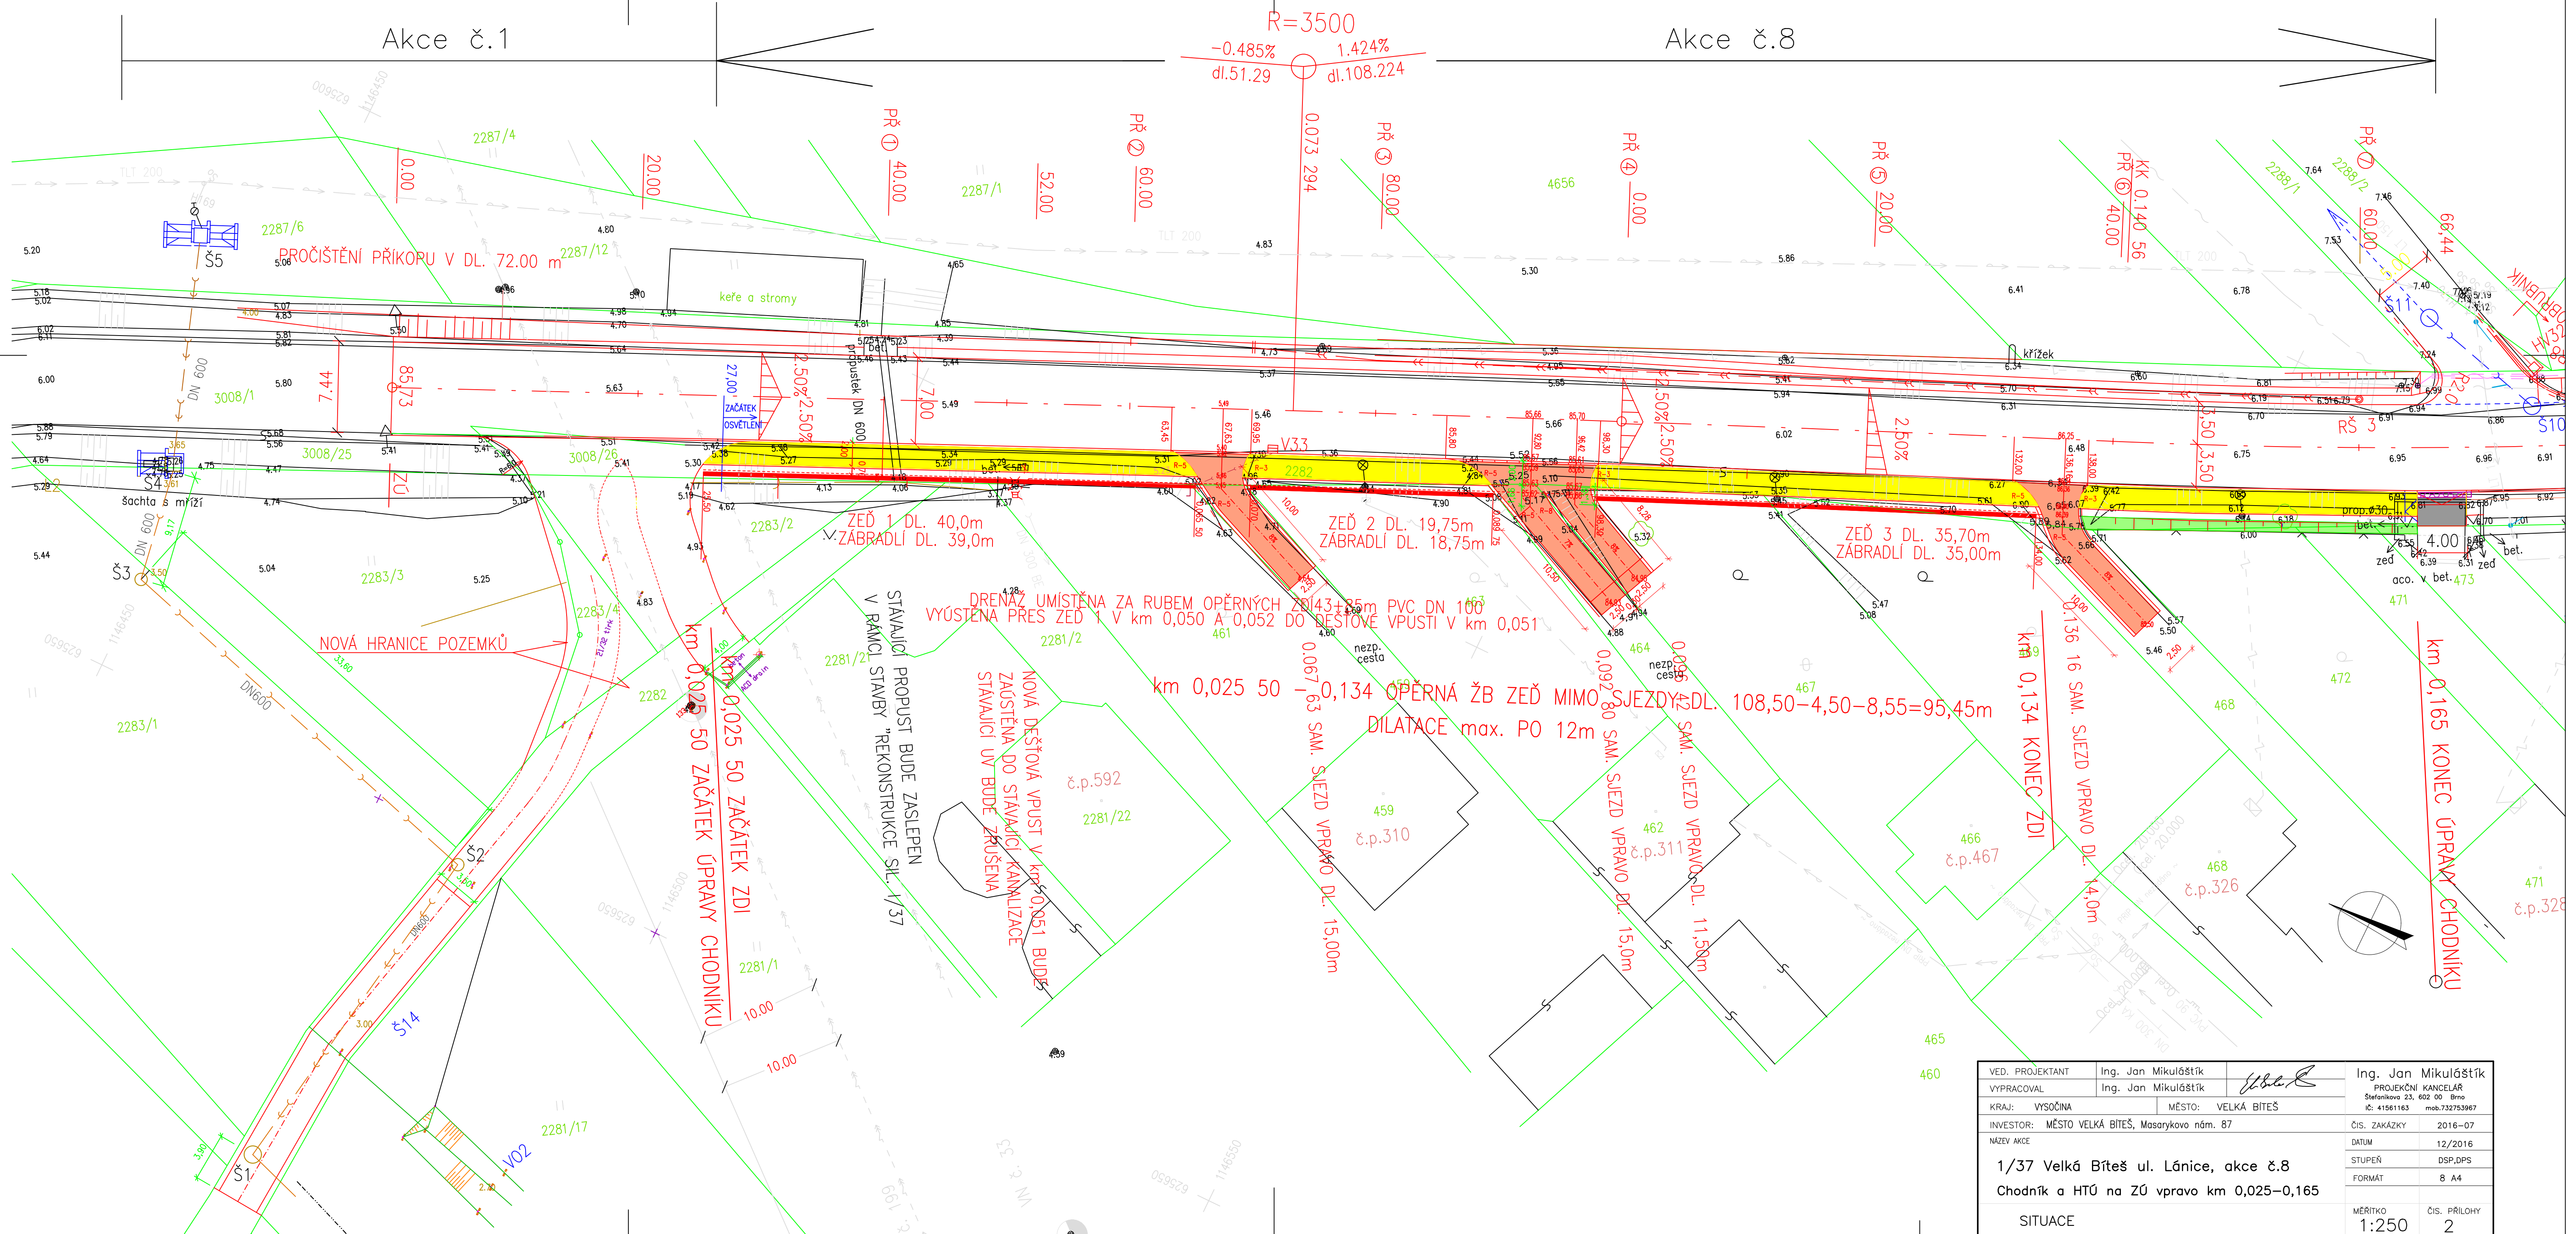

VED. PROJEKTANT	Ing. Jan Mikuláščík		Ing. Jan Mikuláščík
VYPRACOVAL	Ing. Jan Mikuláščík		PROJEKČNÍ KANCELÁŘ Stefánikova 23, 602 00 Brno IČ: 41561163 mob.732753967
KRAJ:	VYSOČINA	MĚSTO:	VELKÁ BÍTEŠ
INVESTOR:	MĚSTO VELKÁ BÍTEŠ, Masarykovo nám. 87	ČÍS. ZAKÁZKY	2016-07
NAZEV AKCE	1/37 Velká Bíteš ul. Lánice, akce č.8 Chodník a HTÚ na ZÚ vpravo km 0,025-0,165	DATUM	12/2016
		STUPEŇ	DSP, DPS
		FORMÁT	8 A4
SITUACE		MĚRITKO	1:250
		ČÍS. PŘÍLOHY	2