

LEGENDA FUNKČNÍCH PLOCH:

- NAVRŽENÉ PLOCHY KOMUNIKACÍ - ASFALT
- NAVRŽENÉ ZELENÉ PLOCHY
- NAVRŽENÉ CHODNÍKY BETON.DLAŽBA

SOUŘADNICOVÝ SYSTÉM: JTSK
 VÝŠKOVÝ SYSTÉM: B.p.v.

VEDOUČÍ PROJEKTANT	ING. SEDLÁK
ZODP. PROJEKTANT	ING. SEDLÁK
VYPRACOVAL	HORSKÝ
KONTROLOVAL	ING. KOTLÁN




OBJEDNATEL, INVESTOR MĚSTO VELKÁ BÍTEŠ

**MK POD SPRÁVEDLNOSTÍ,
 VELKÁ BÍTEŠ**

FORMÁT	4 A4
DATUM	ČERVENEC 2015
STUPEŇ	DŮR
ZAK. Č.	2015-000125
PARÉ Č.	

OBSAH: KOORDINAČNÍ SITUAČNÍ VÝKRES I. 1:500

Č. VÝKRESU	C.2.1
------------	-------

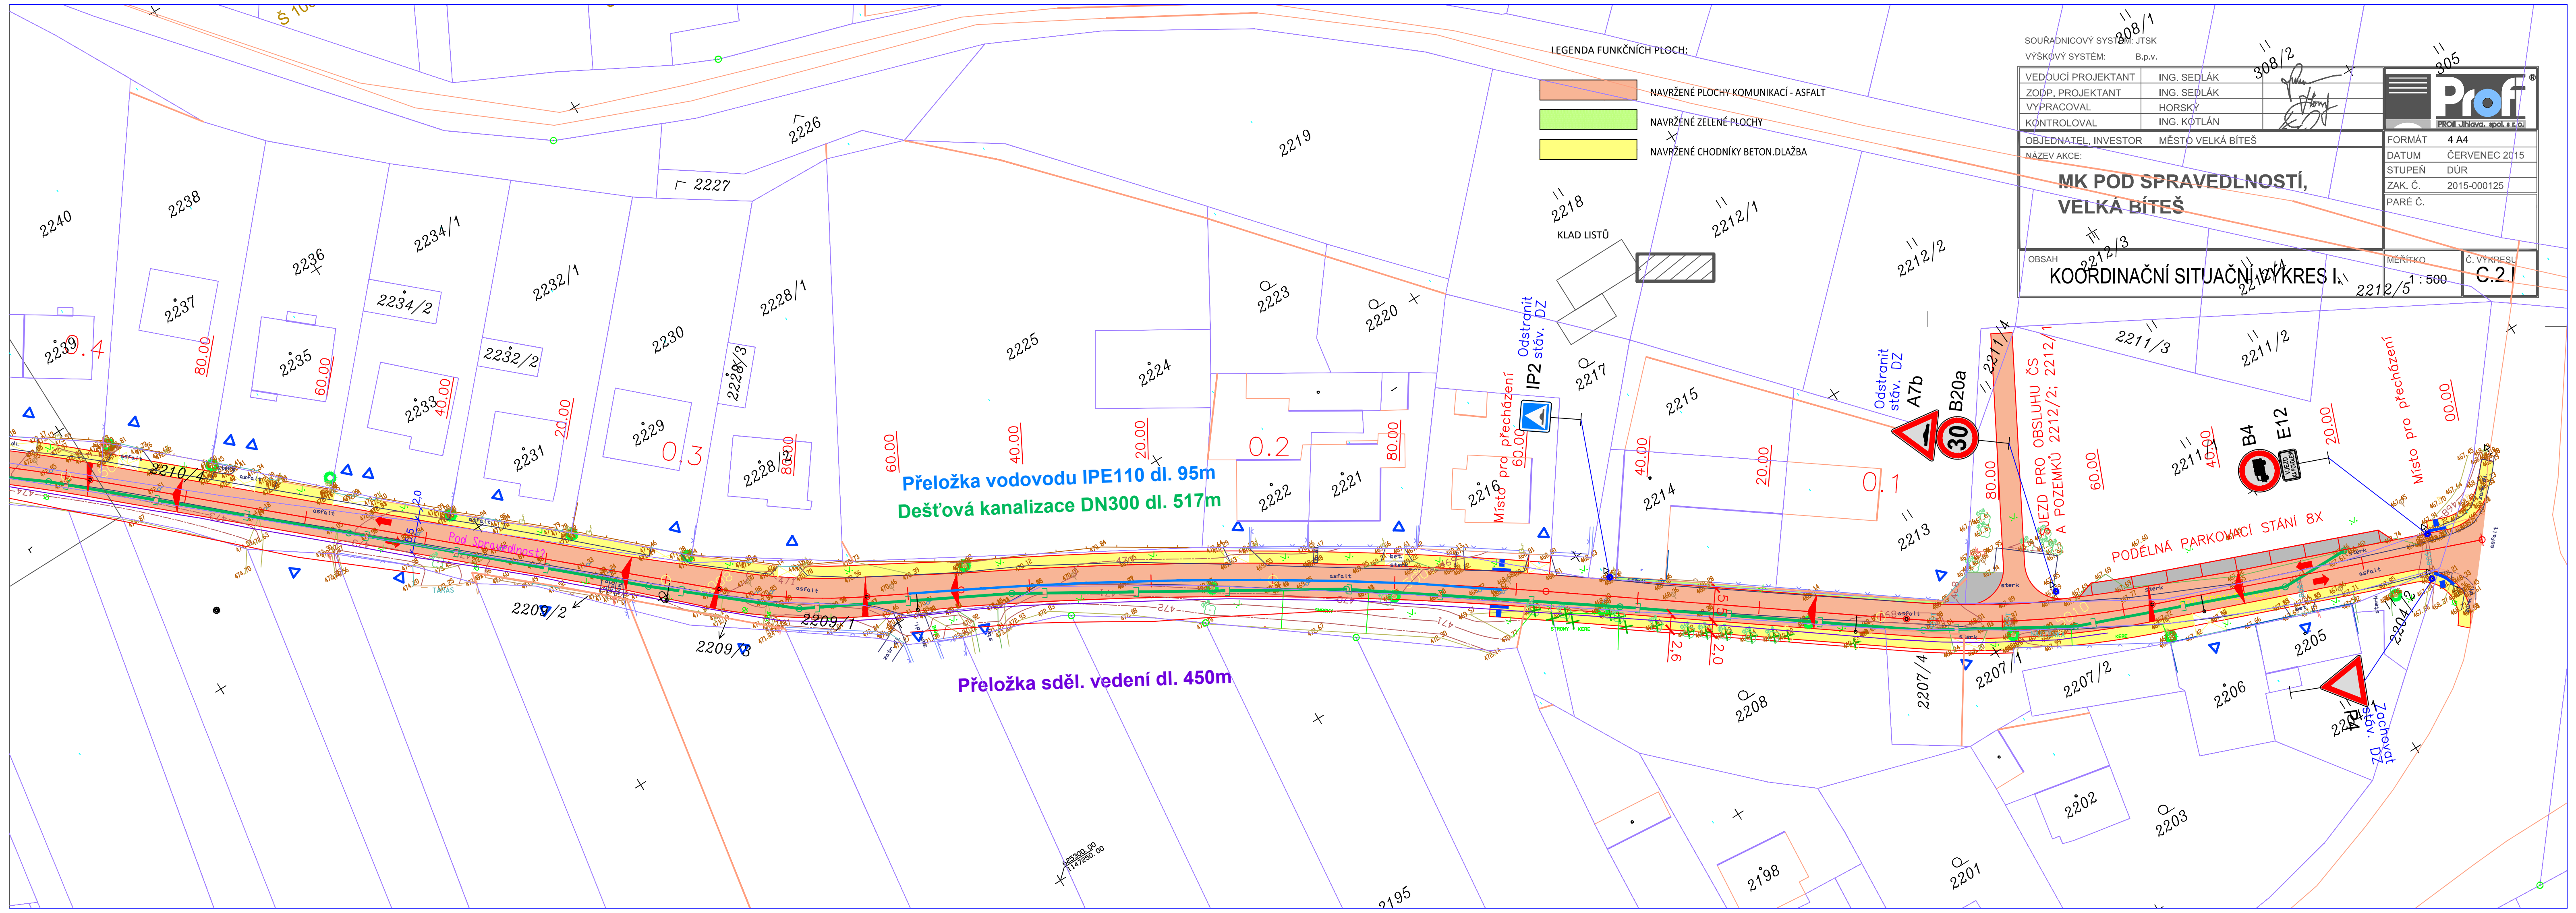

Přeložka vodovodu IPE110 dl. 95m
Dešťová kanalizace DN300 dl. 517m

Přeložka sděl. vedení dl. 450m

PODELNÁ PÁRKOVACÍ STÁNÍ 8X

Zachovat stáv. DZ