


DRUH POVRCHU ÚZEMÍ
KATASTRÁLNÍ ÚZEMÍ
OKRES:
KRAJ:

OST. PLOCHY
Velká Bíteš
Žďár nad Sázavou
Vysočina

SKLONOVÉ POMĚRY:

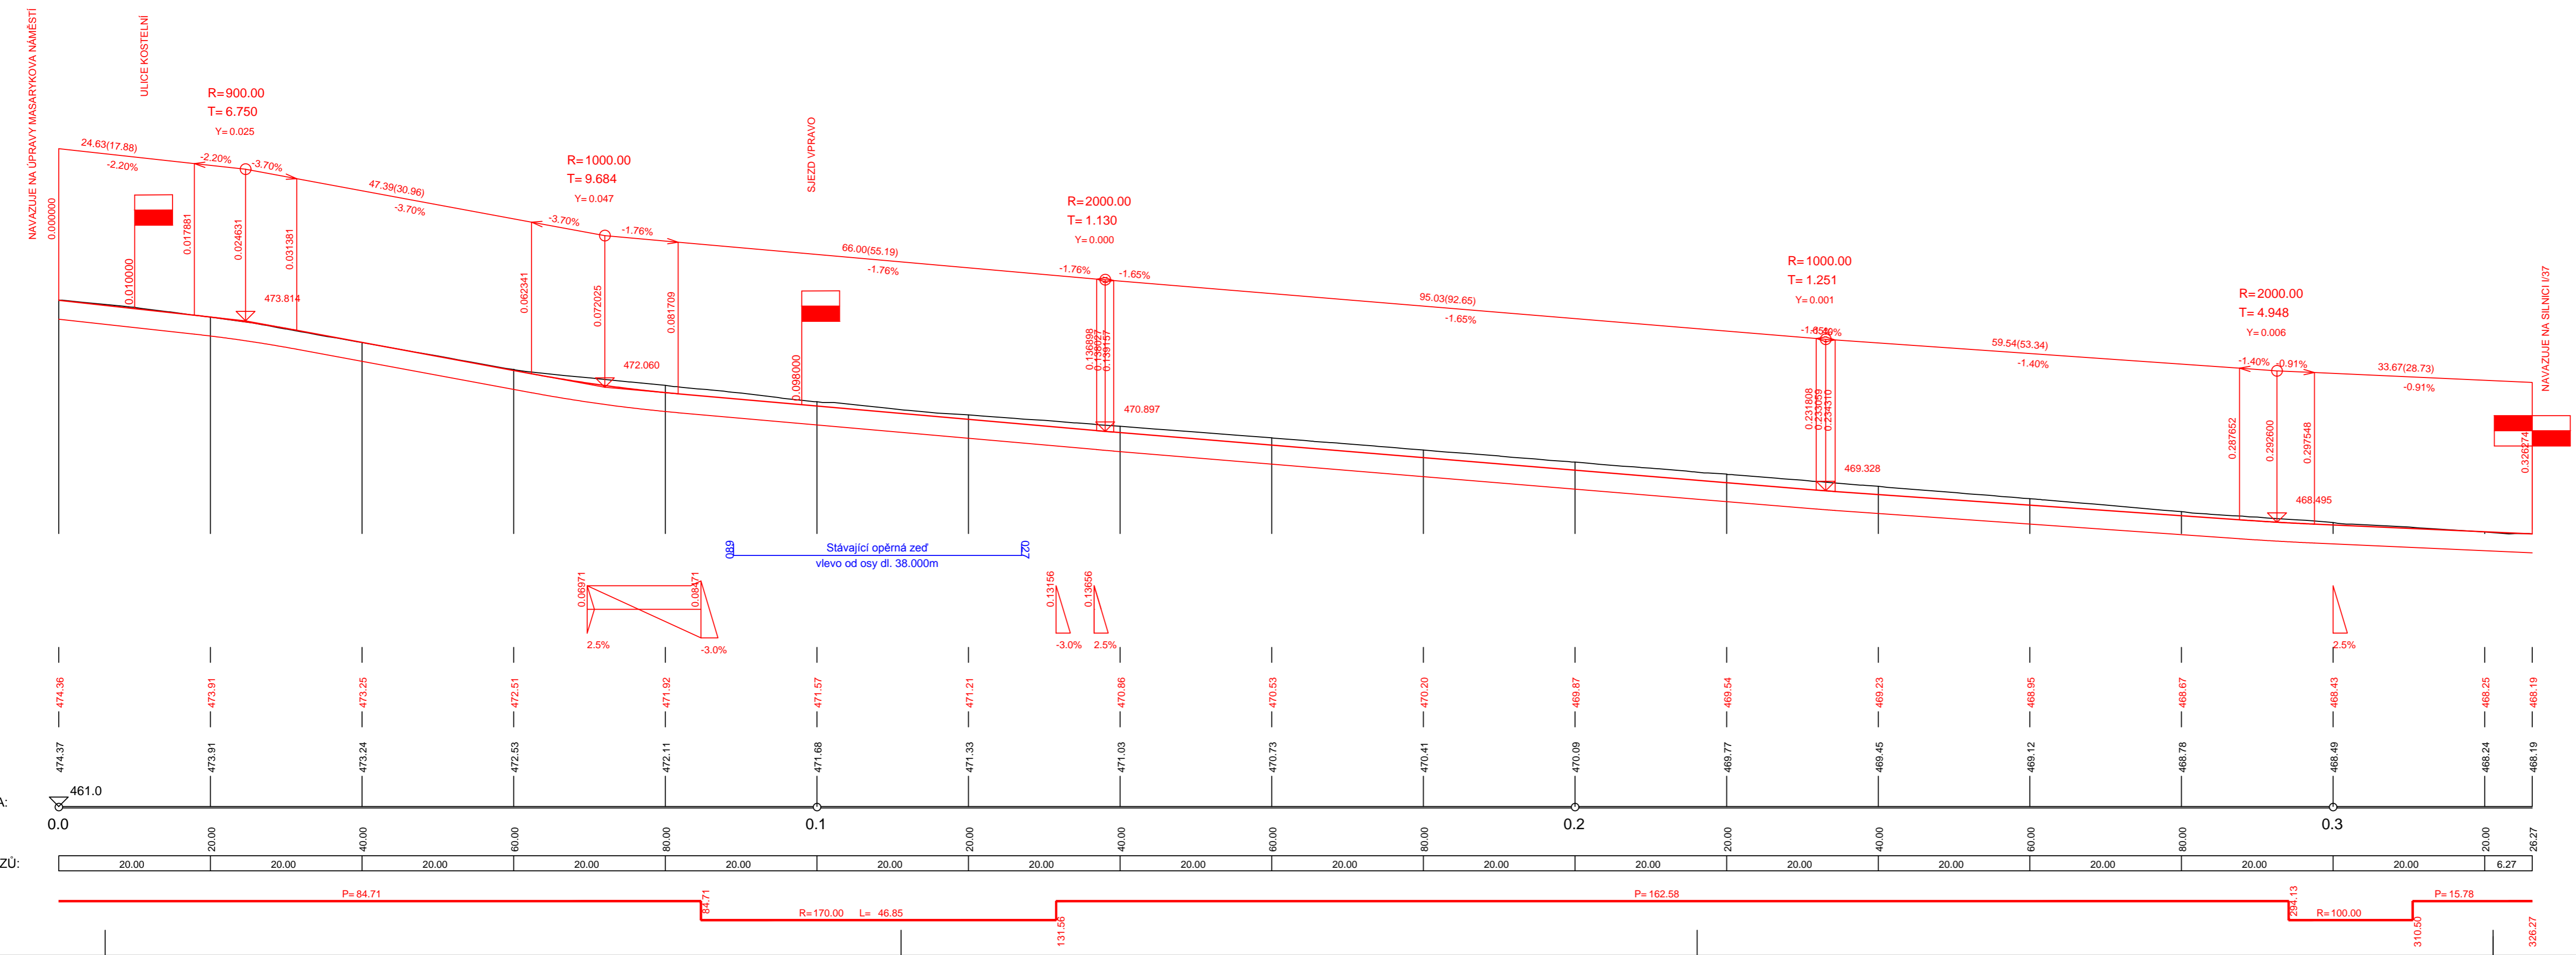

MĚŘÍTKA:
1: 500., 1: 100.

KÓTY NIVELETY:

KÓTY TERÉNU:

SROVNÁVACÍ ROVINA:

STANIČENÍ:

VZDÁLENOST PŘ. ŘEZŮ:

SMĚROVÉ POMĚRY:

C100

SOUŘADNICOVÝ SYSTÉM: JTSK
VÝŠKOVÝ SYSTÉM: B.p.v.

VEDOUČÍ PROJEKTANT	ING. SEDLÁK		
ZODP. PROJEKTANT	ING. SEDLÁK		
VYPRACOVAL	HORSKÝ		
KONTROLOVAL	ING. KOTLÁN		
OBJEDNATEL, INVESTOR	MĚSTO VELKÁ BÍTEŠ	FORMÁT	4 A4
NÁZEV AKCE:	REKONSTRUKCE ULICE LÁNICE VE VELKÉ BÍTEŠI	DATUM	ČERVENEC 2015
		STUPEŇ	DSP
		ZAK. Č.	2015-000083
		PARÉ Č.	
OBSAH	Podélný profil komunikace	MĚŘÍTKO	1 : 100/100
		Č. VÝKRESU	C.1.2.2